



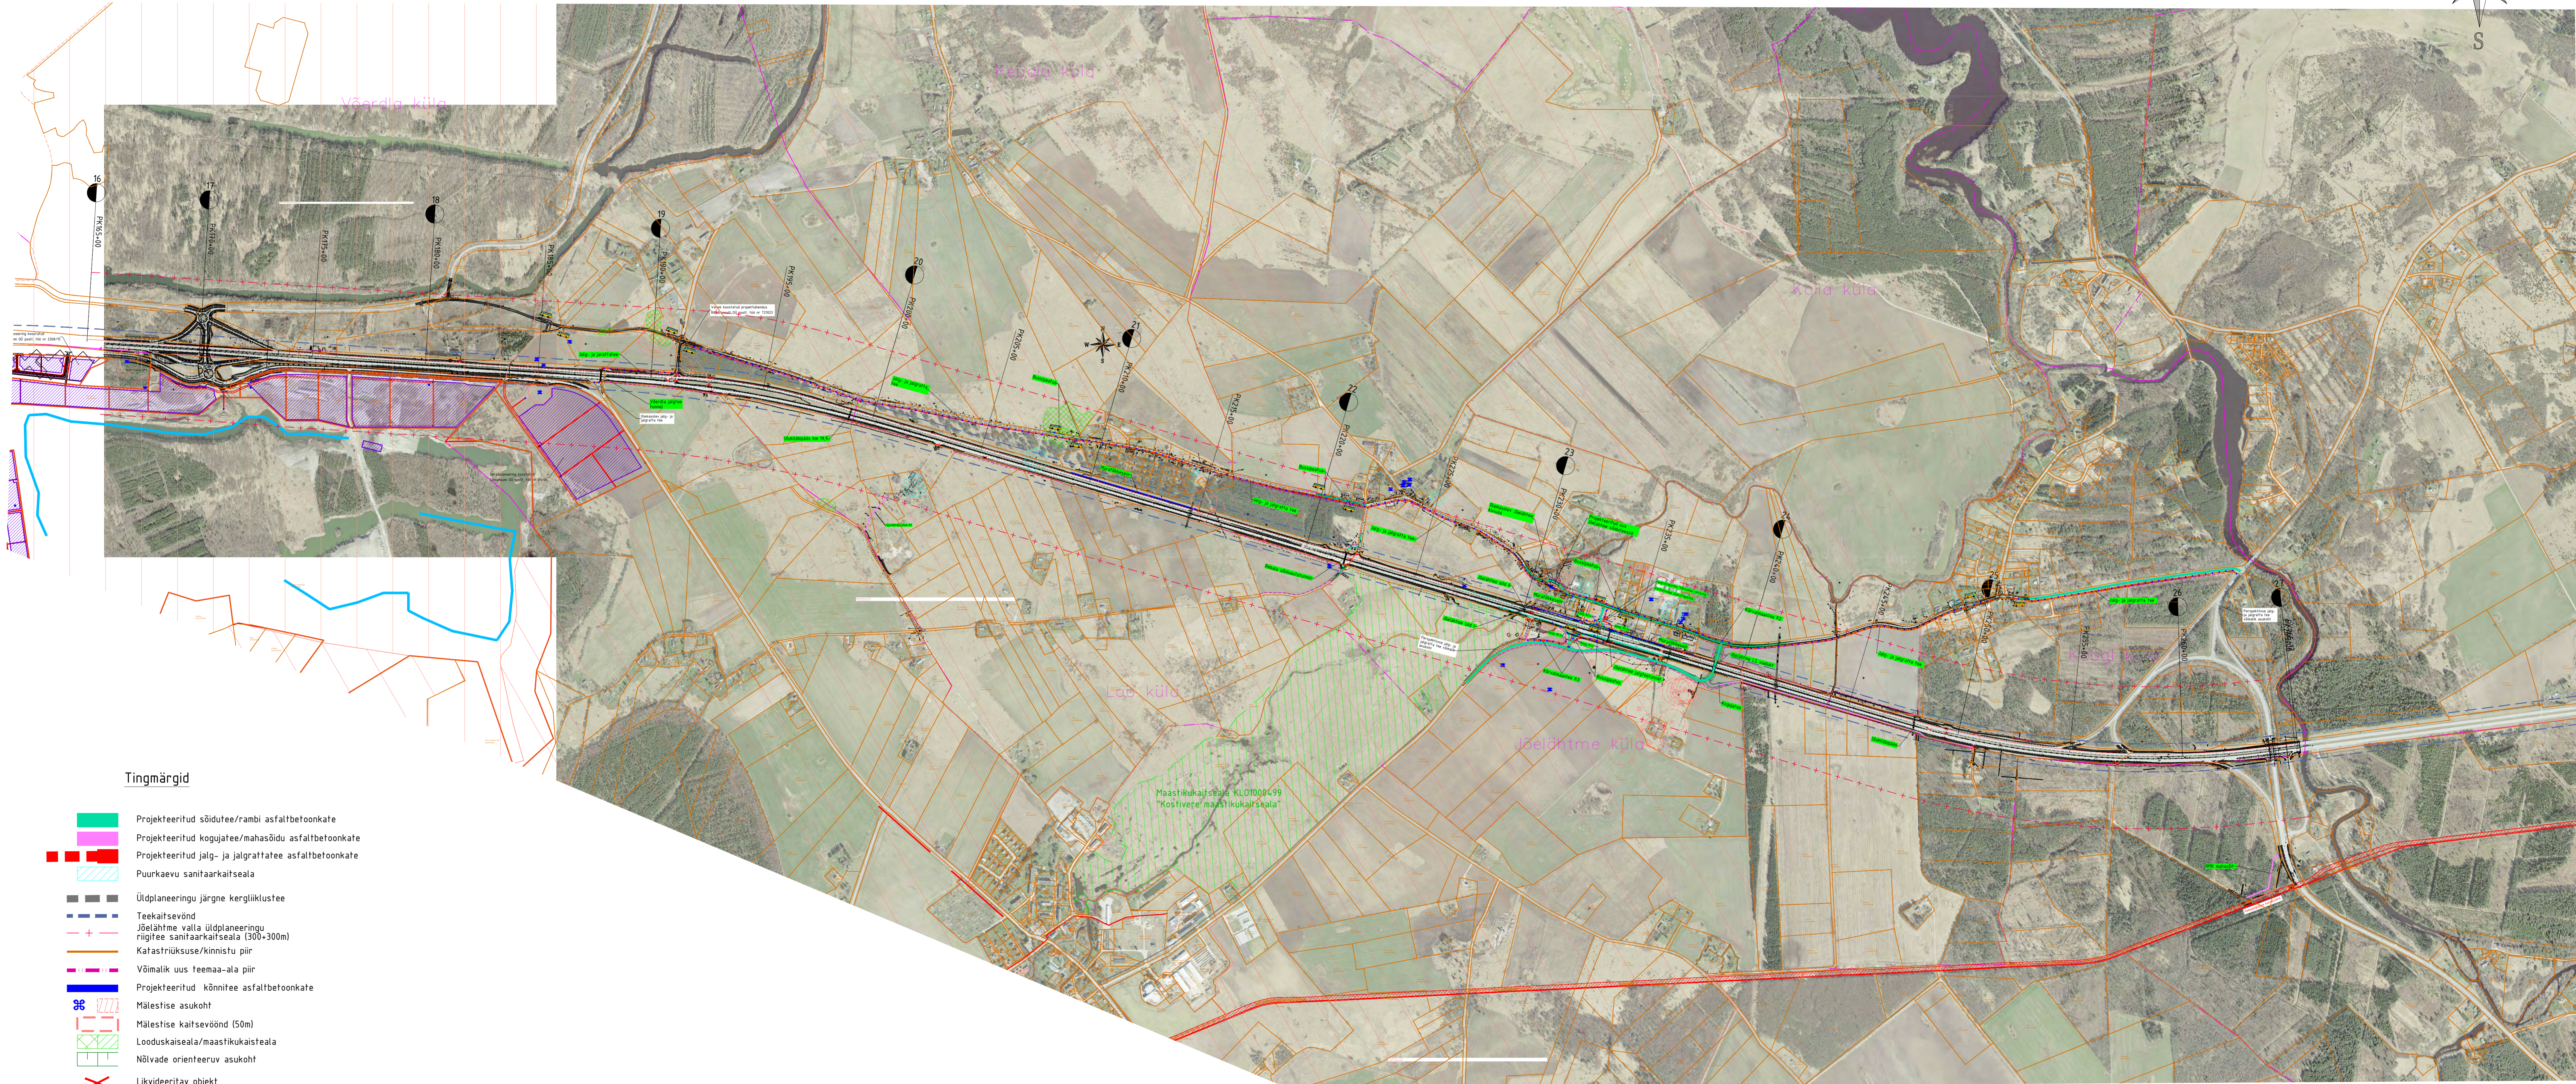

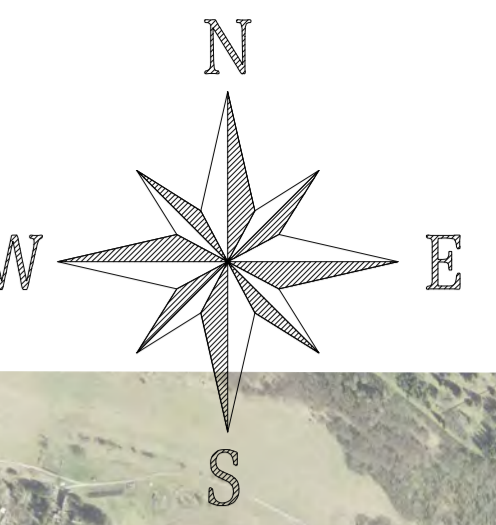














Trassiskeem km 16,7-26,5


1:10000



Tingmärgid

-  Projekteeritud sõidutee/rambi asfaltbetoonkate
-  Projekteeritud kogujatee/mahasõidu asfaltbetoonkate
-  Projekteeritud jalg- ja jalgrattatee asfaltbetoonkate
-  Puurkaevu sanitaarkaitseala
-  Üldplaneeringu järgne kergliiklustee
-  Teekaitsevõnd
-  Järelahnte valla üldplaneeringu riigitee sanitaarkaitseala (300+300m)
-  Katastrirüksuse/kinnistu piir
-  Võimalik uus teemaa-ala piir
-  Projekteeritud kõnnitee asfaltbetoonkate
-  Mälestise asukoht
-  Mälestise kaitsevõnd (50m)
-  Looduskaitseala/maastikukaitsela
-  Nõlvade orienteeruv asukoht
-  Likvideeritav objekt
-  Bussipeatuste asukoht
-  Tänavavalgustuse võimalik asukoht

Alusena kasutatud Maa-ameti kaardirakenduse alusmaterjale.

 SELEKTOR <small>Projekteerimis- ja ehitusfirma</small>		Tallinn Transpordiamet Projektirühmitse nr 1 (E20) TALLINN-NARVA KM 16,7-26,5 MAARDU-JAGALA LOIGU EELPROJEKT	
21.11.2022 E. Põlisepp Laansalu T. Jõe		21.11.2022 21.11.2022 21.11.2022	
21.11.2022 P21014		21.11.2022 TMP-1 Eskis	
110 000		0	