
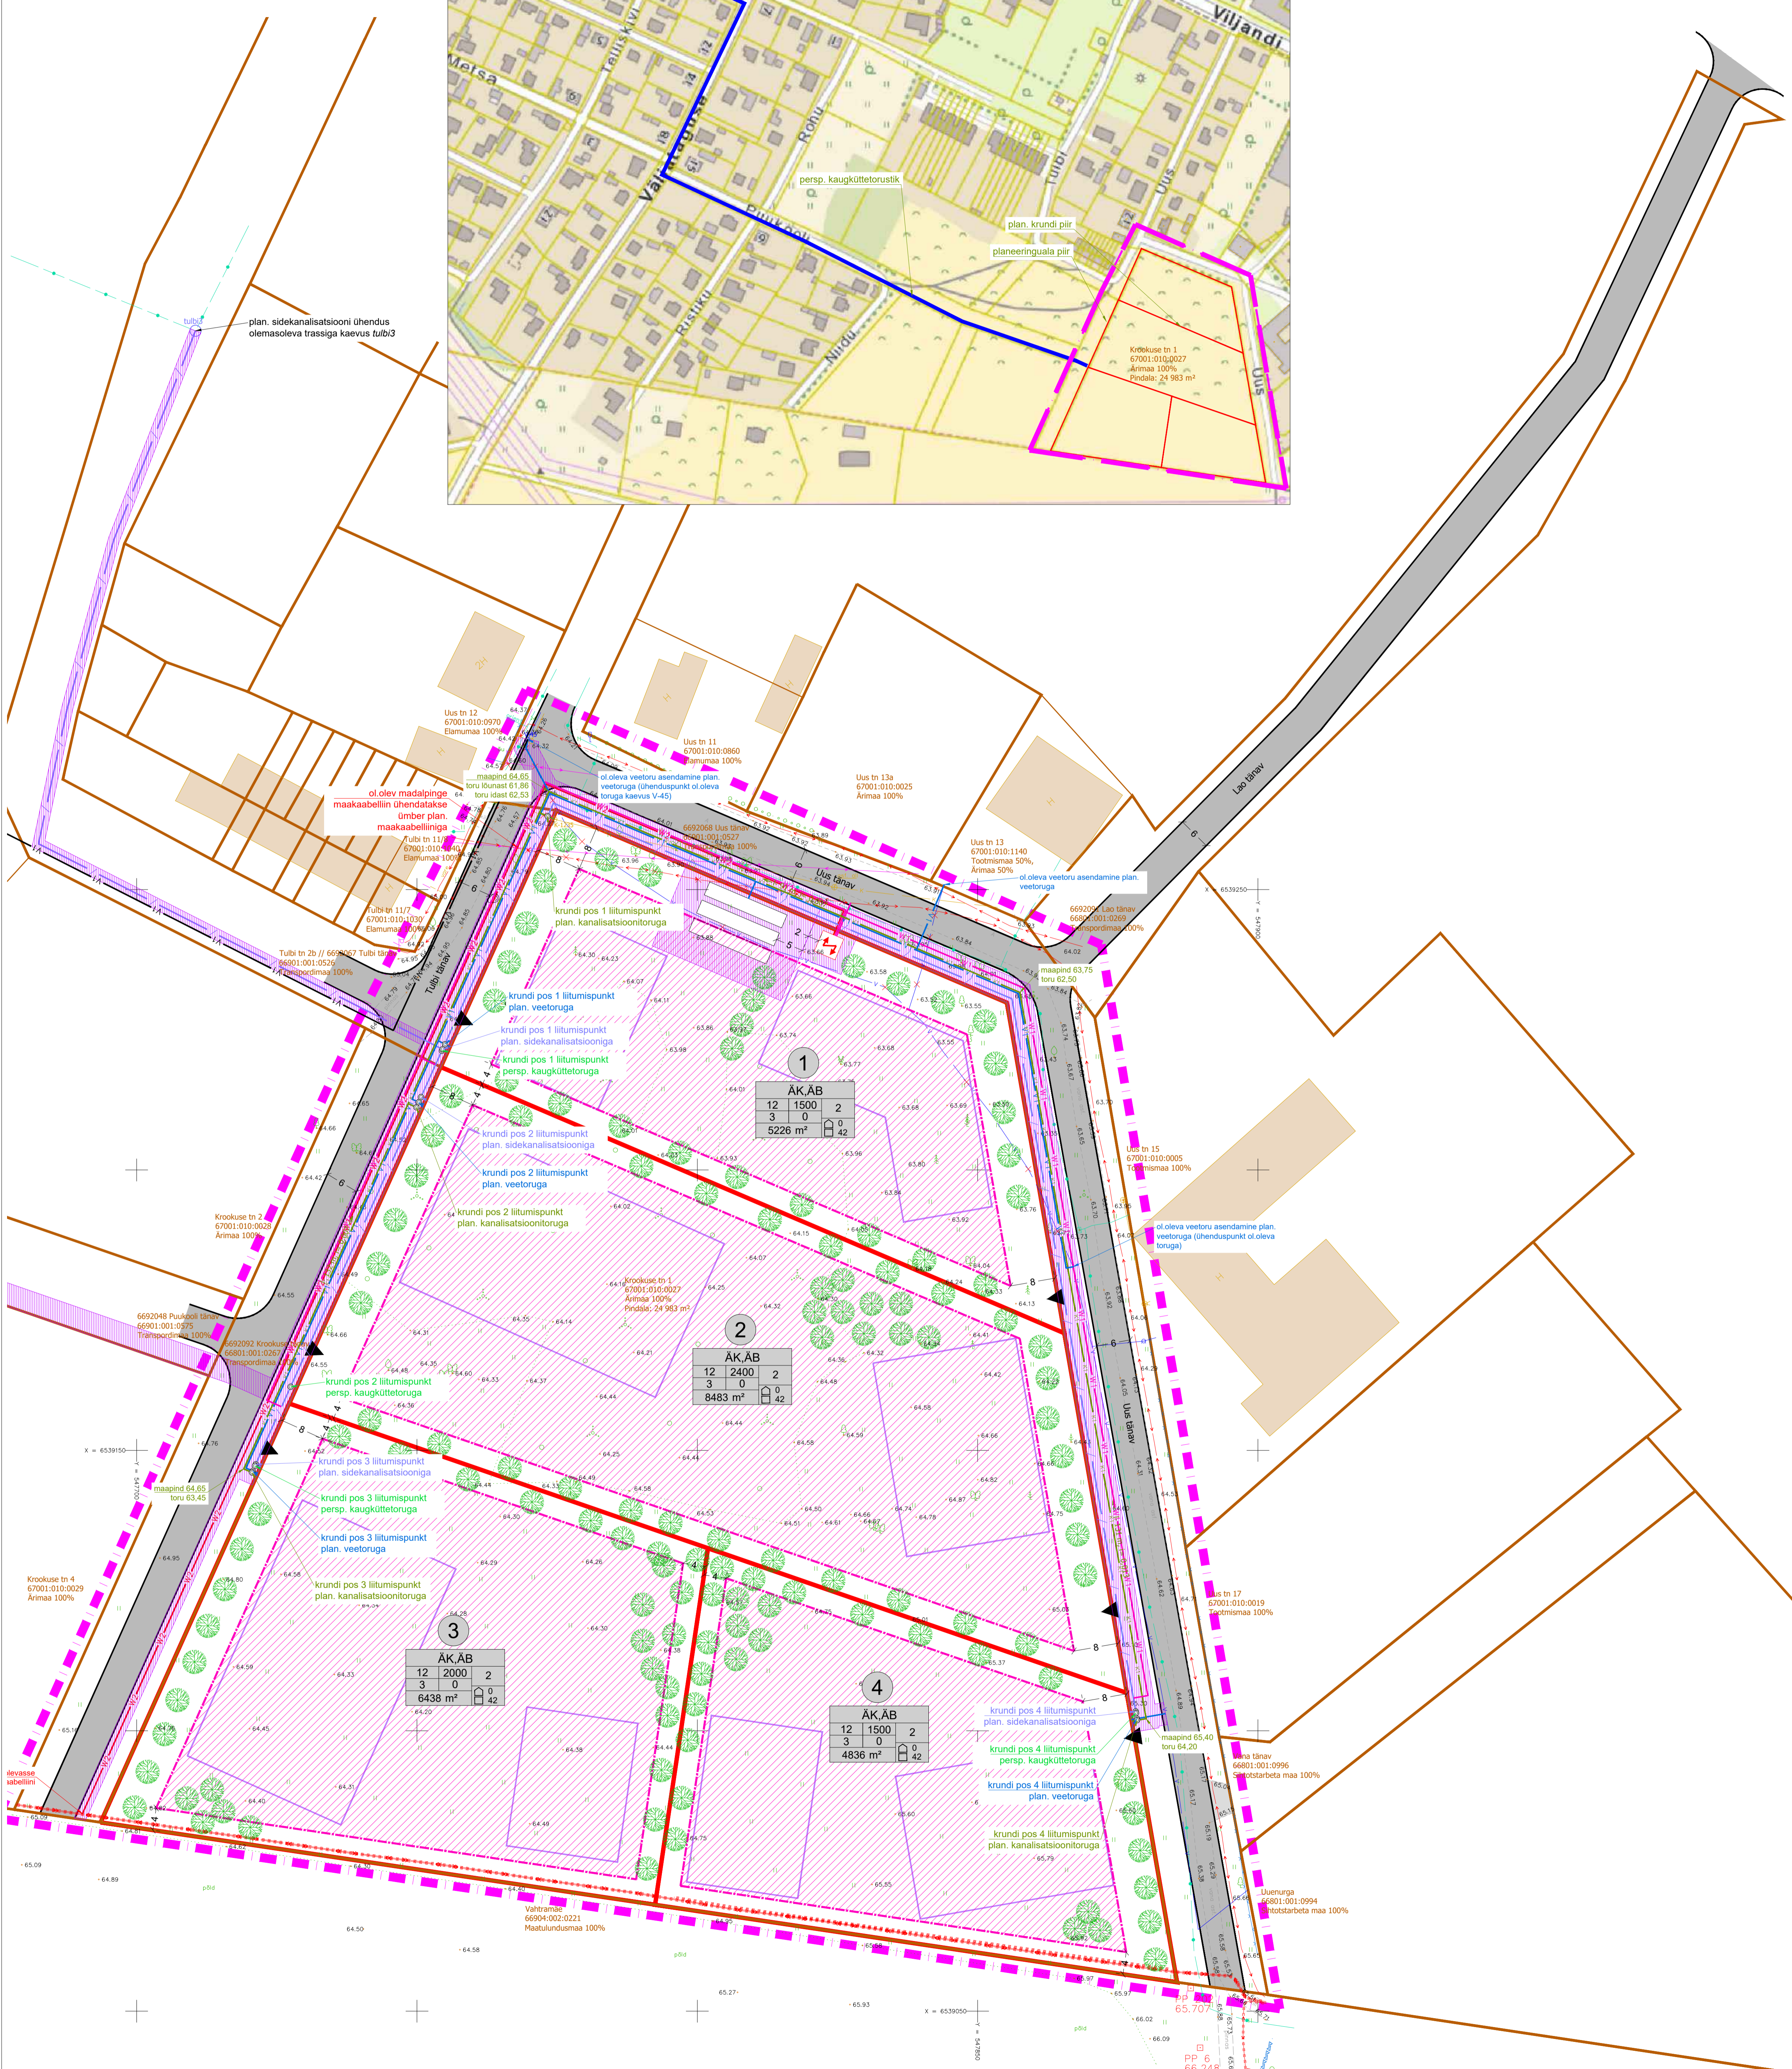


PERSPEKTIVNE KAUGKÜTTETORUSTIKU SKHEEM

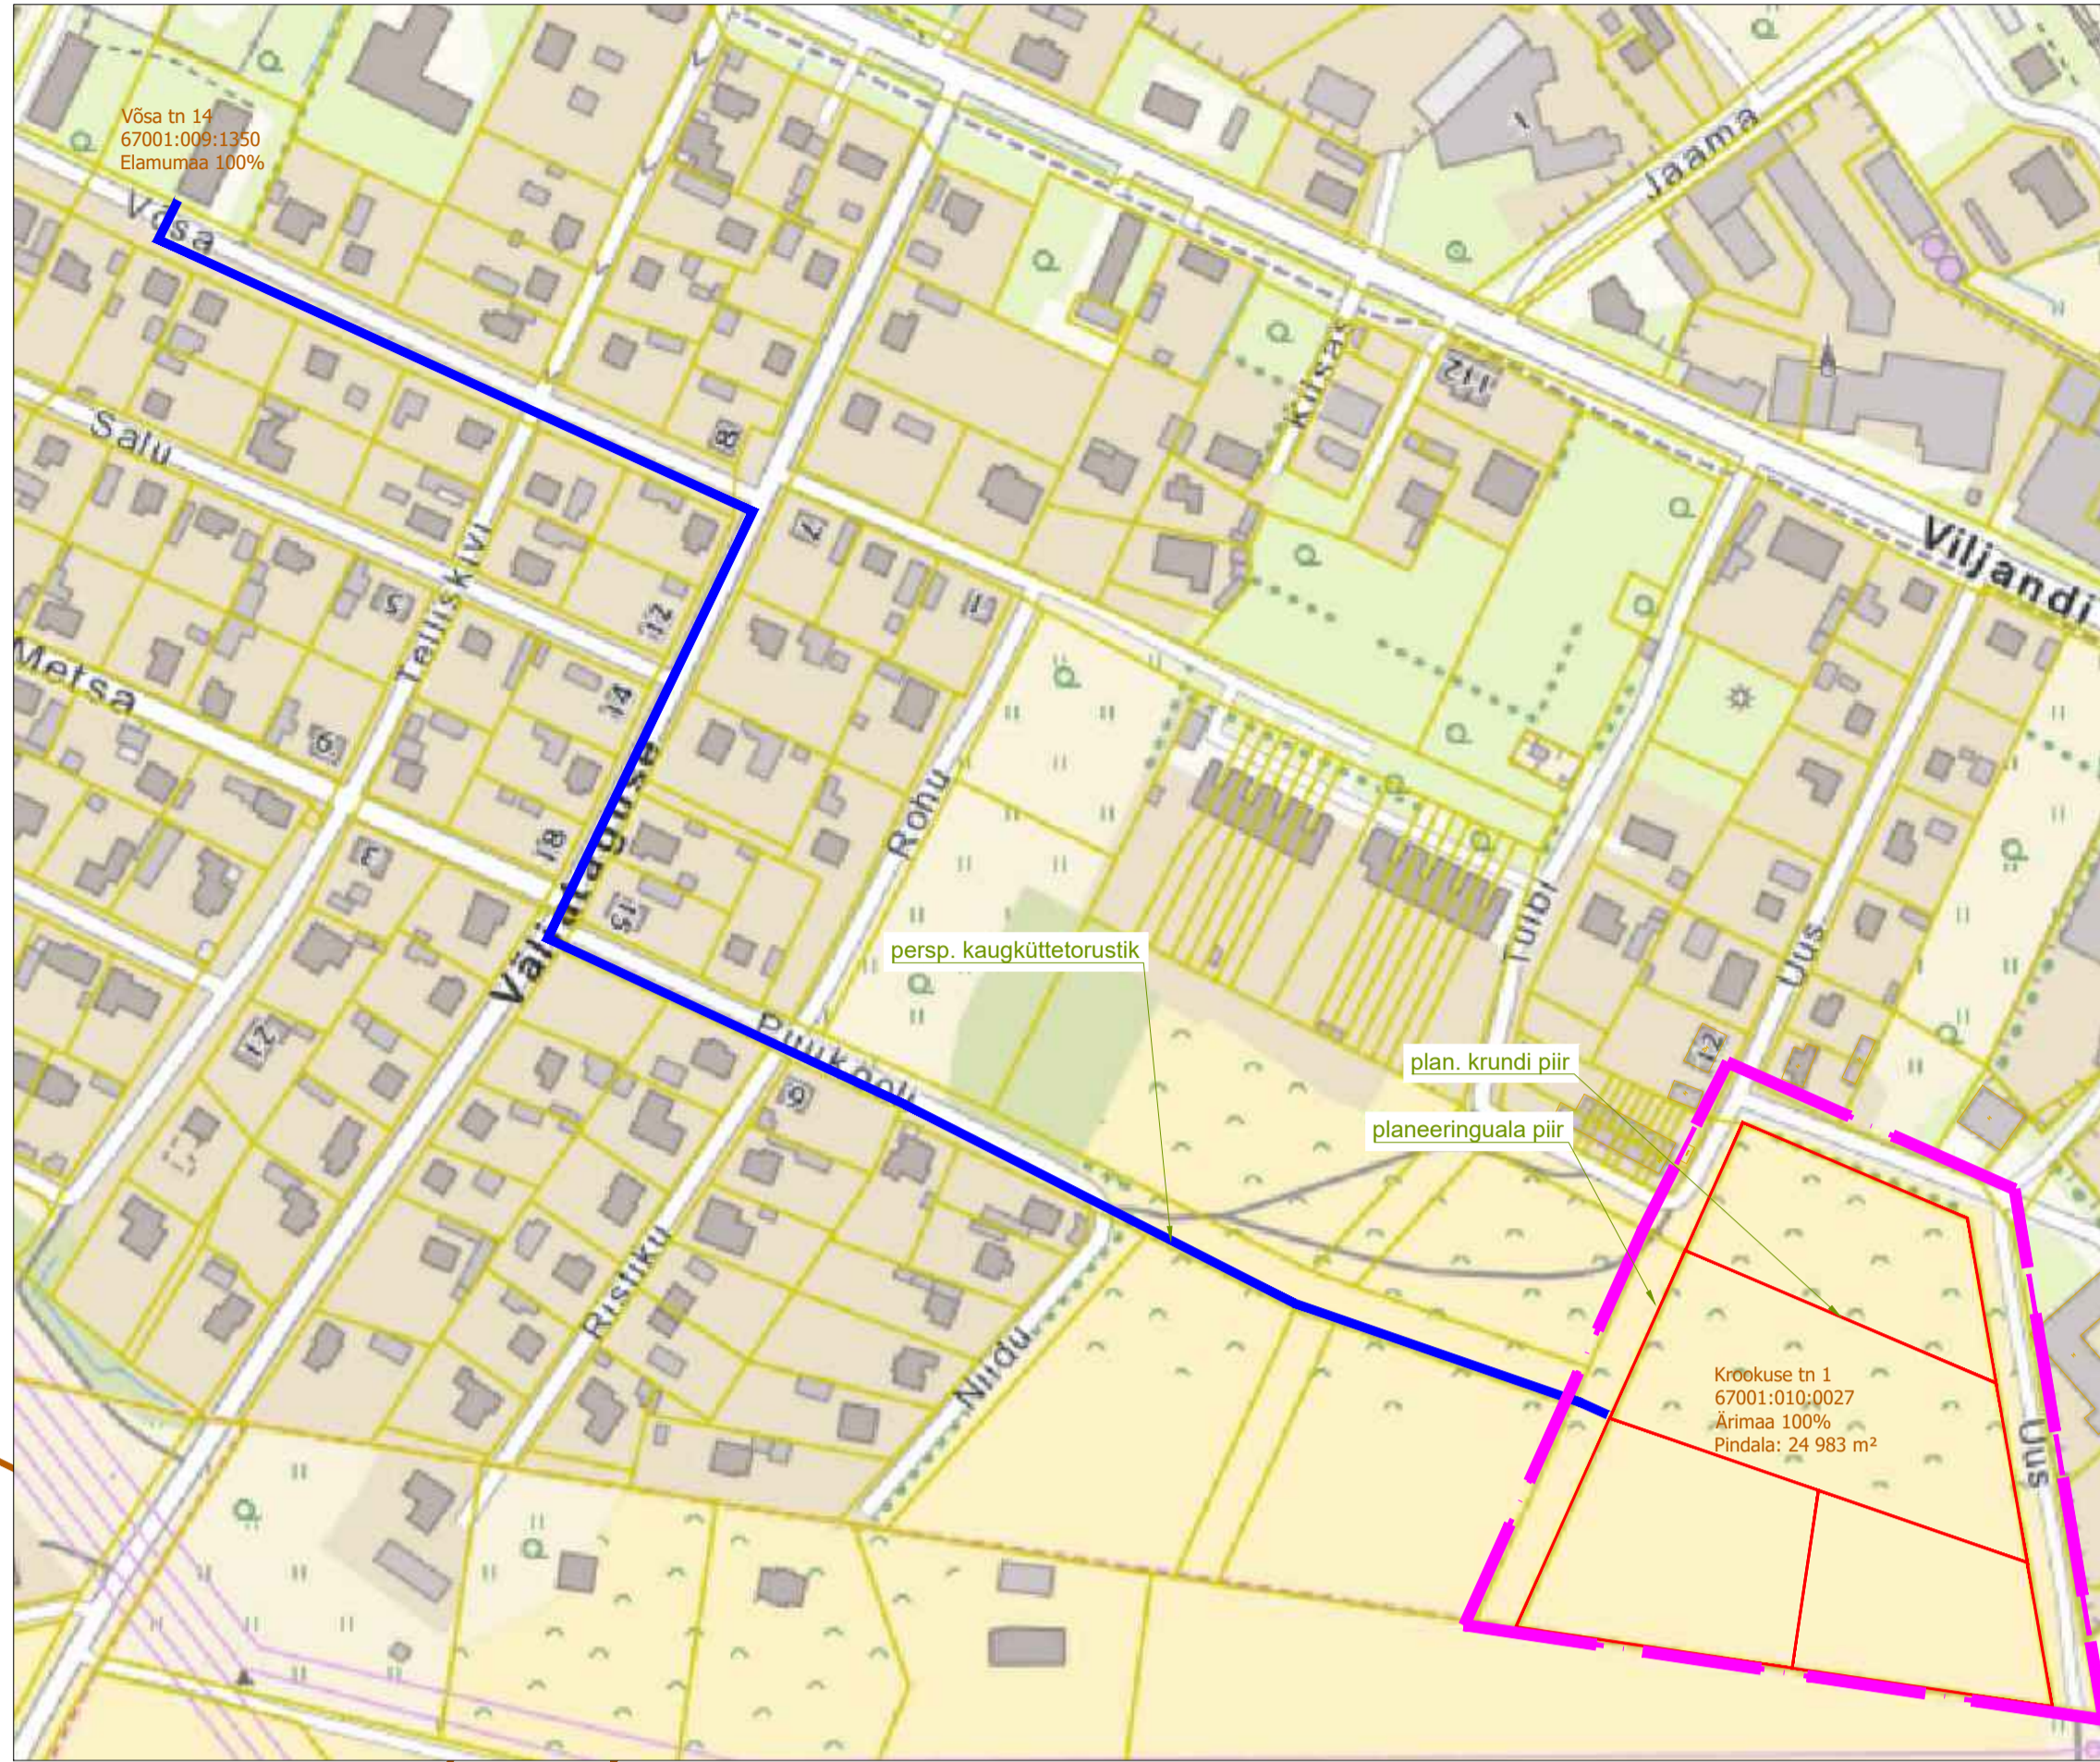

- LEGEND**
- planeeringuala piir
 - kinnistu piir
 - plan. krundi piir
 - kinnistu address
 - katastrikeskuse tunnus
 - maakasutuse sihttasve
 - 1 plan. krundi pos nr
 - plan. krundi ehitusõigus
 - plan. hoonestusala
 - plan. hoone võimalik asukoht
 - ol. olev naaberhoone
 - ol. olev sõidutee
 - plan. sõidutee
 - liikveeritav objekt
 - plan. sidekanalisatsioon
 - plan. veetoru
 - V1 kehtestatud Nelgi ja Niidu elumala detailplaneeringuga plan. veetoru
 - plan. kanalisatsioon
 - plan. keskpinge maakaabellin
 - plan. madalpinge maakaabellin
 - persp. kaugkütetorustik
 - plan. liitumiskilp
 - LK 1
 - plan. alajaam
 - o plan. liitumispunkt
 - plan. tuletõrjewe mahuti võimalik asukoht
 - plan. servituudi vajadusega ala võrguvaldaja kasuks
 - o plan. kõrgjalustus
 - ▲ plan. juurdepääs krundile

MÄRKUSED:
 1) planeeringu koostamisel on aluseks G.E.Point OÜ poolt 13.07.2022 moodustatud topo-geodeetiline alusplan mõõtkavas 1:500, töö nr 22-G281. Koordinaadid riiklikus L-Est'97, kõrgused EH-2000 Amsterdami süsteemis. Katastrikeskuse pildid saadud Maa-ametist seisuga juuni 2022;
 2) planeeritud tehno võrkude lahendus on põhimõtteline ja täpsustub ehitusprojekti koostamise käigus.

OÜ Hendrikson & Ko Maako 29 Tallinn 10145 tel 740 8800 hendrikson@hendrikson.ee	Projekti juht-planeerija Evelyn Ehrpas Koordinaator Jaanus Avavik Kuupäev 28.12.2022	Töö koostamisest huvitatud isik AmEst Haldus OÜ Töö nimetus Rapla linnas Krokuse tn 1 kinnistu detailplaneering Joonis	Asukoht Rapla linn Tehno võrkude koondplan Töö nr 22004238 Mõõt 1:500 Joonise nr 4
---	--	--	---

