
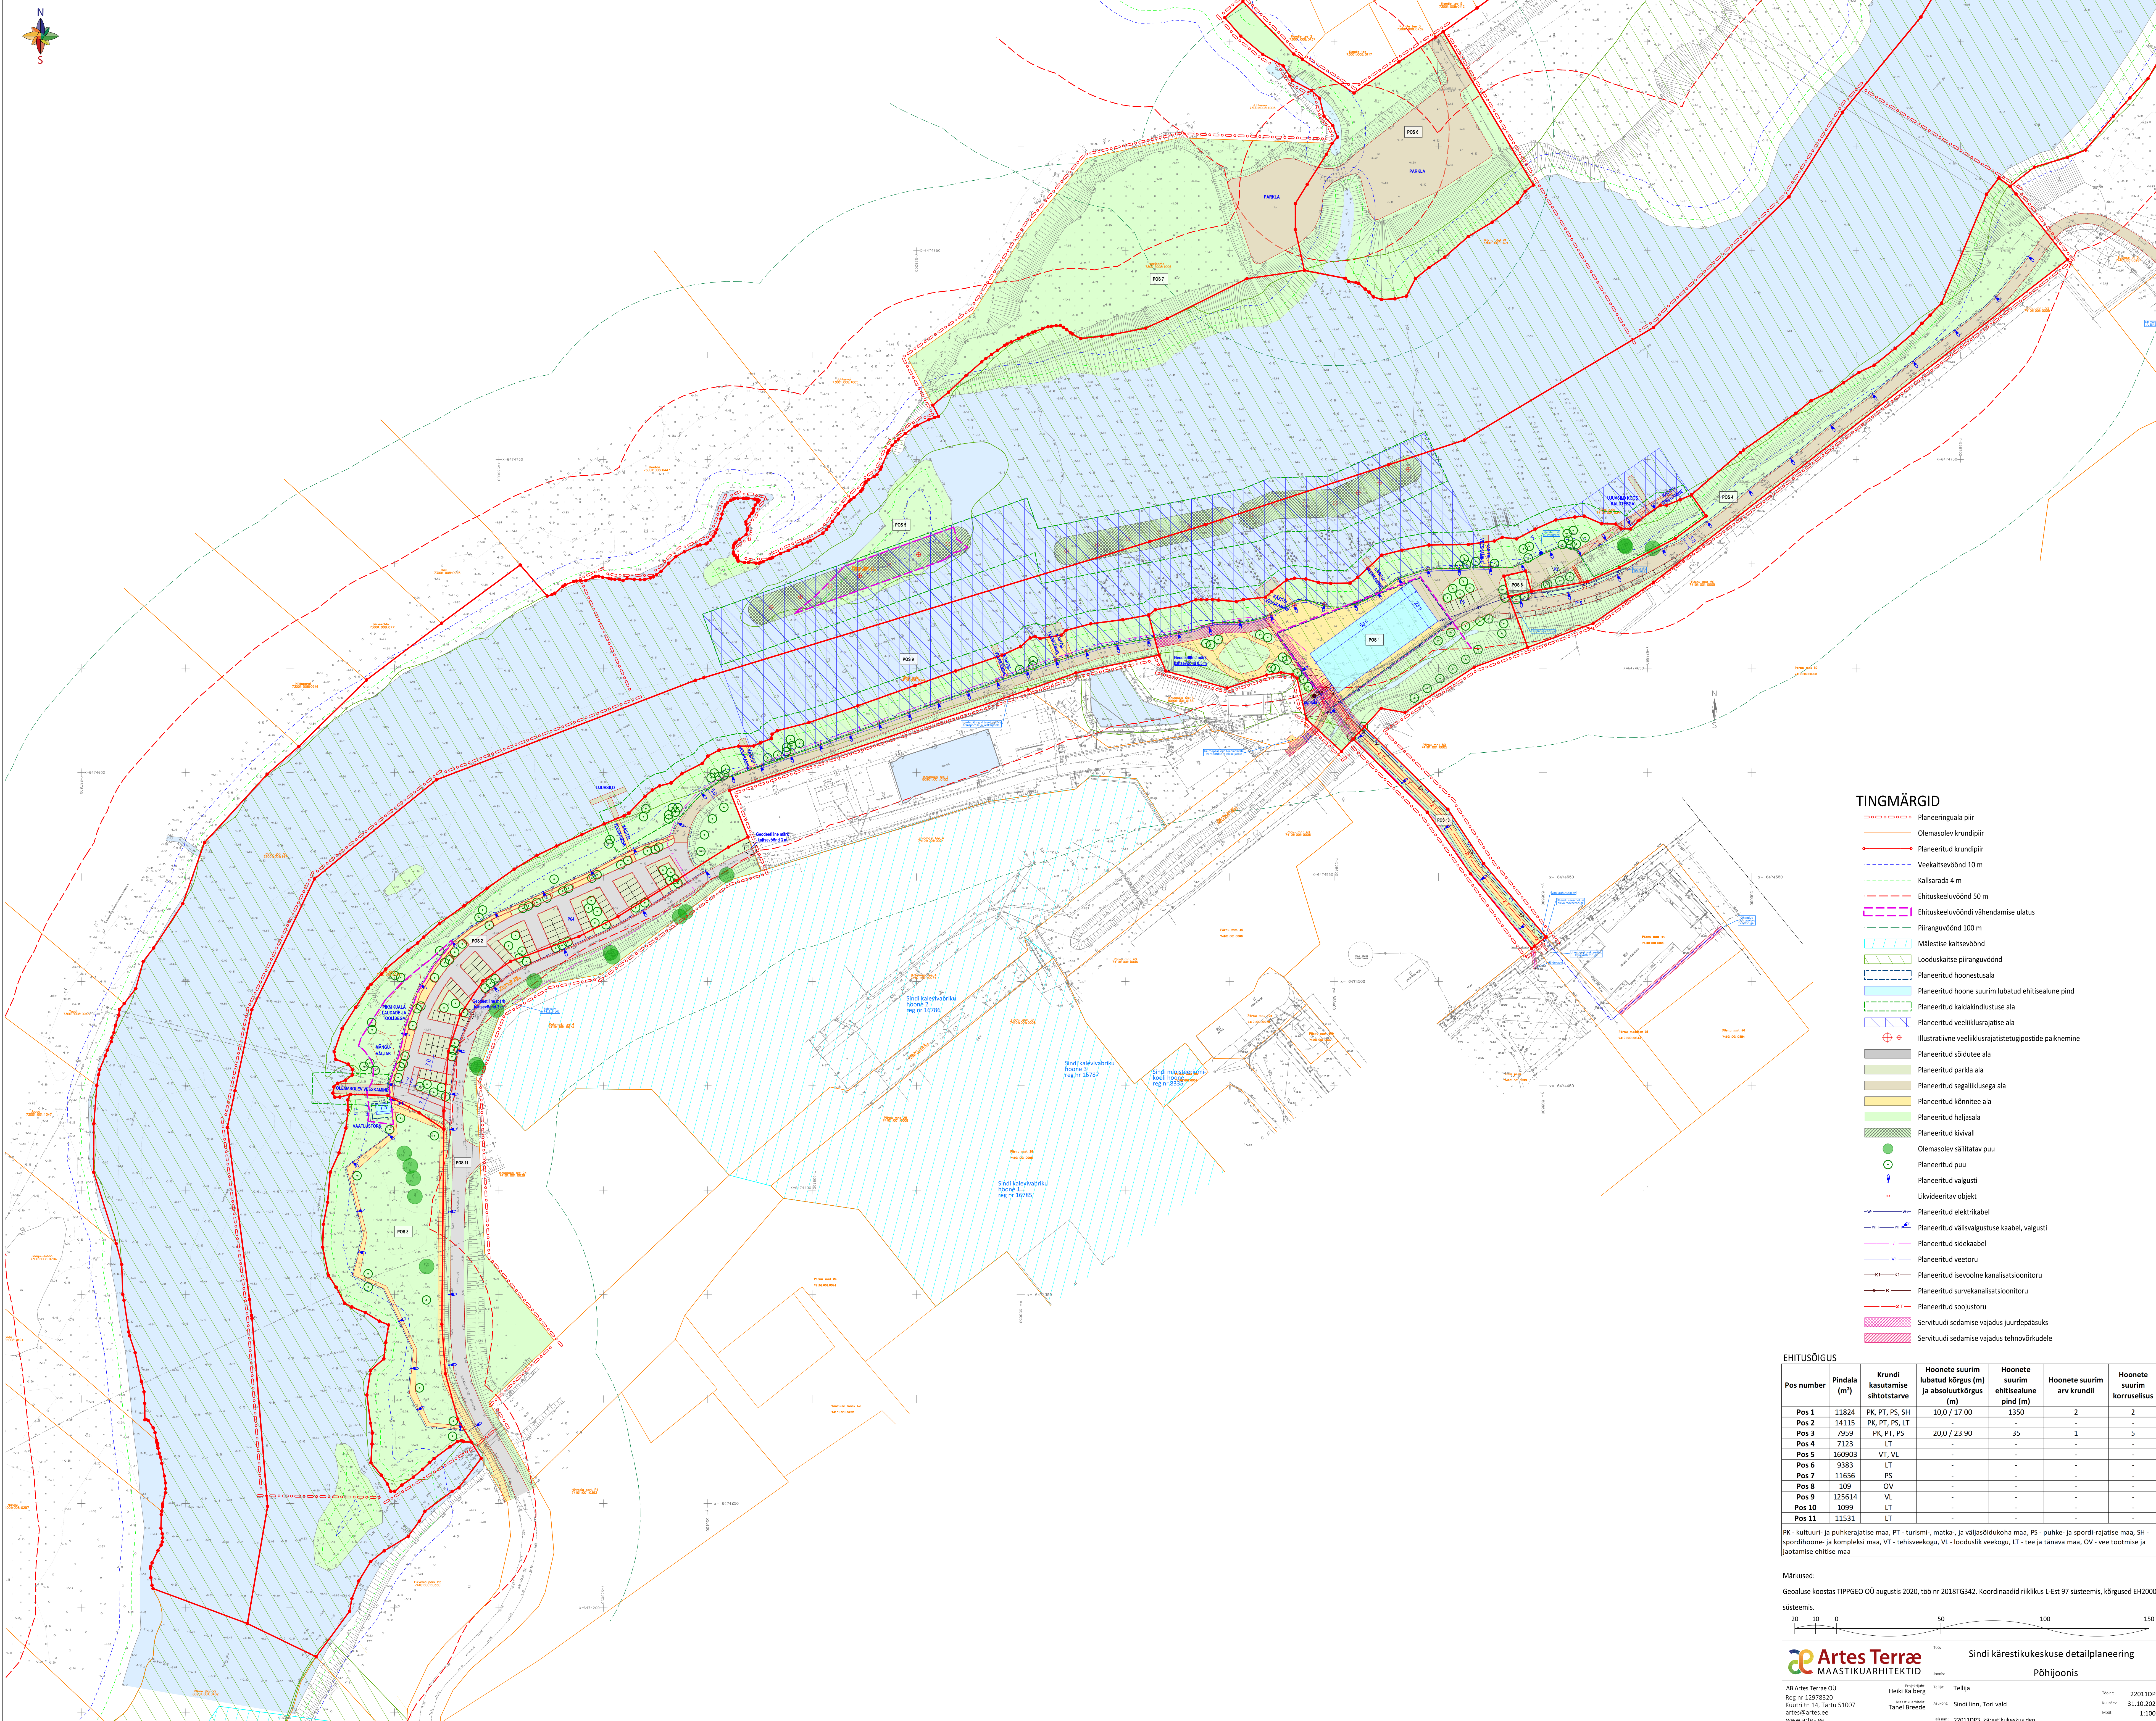


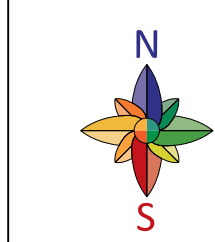

- TINGMÄRGID**
- Planeeringuala piir
 - Olemasolev krundipiir
 - Planeeritud krundipiir
 - Veekaitsevöönd 10 m
 - Kallsarada 4 m
 - Ehituskeeluvöönd 50 m
 - Ehituskeeluvööndi vähendamise ulatus
 - Piiranguvöönd 100 m
 - Mälestise kaitsevöönd
 - Looduskaitse piiranguvöönd
 - Planeeritud hoonestusala
 - Planeeritud hoone suurim lubatud ehitisealune pind
 - Planeeritud kaldakindlustuse ala
 - Planeeritud veelikulajastise ala
 - Illustratiivne veelikulajastistepostide paiknemine
 - Planeeritud sõidutee ala
 - Planeeritud parkla ala
 - Planeeritud segalikulajastise ala
 - Planeeritud kõnnitee ala
 - Planeeritud haljassala
 - Planeeritud kivivall
 - Olemasolev säilitatav puu
 - Planeeritud puu
 - Planeeritud valgusti
 - Likvideeritav objekt
 - Planeeritud elektrikabel
 - Planeeritud välisvalgustuse kaabel, valgusti
 - Planeeritud sidekaabel
 - Planeeritud veetoru
 - Planeeritud isevoolne kanalisatsioonitoru
 - Planeeritud survekanalisatsioonitoru
 - Planeeritud soojustoru
 - Servituudi sadamise vajadus juurdepääsuks
 - Servituudi sadamise vajadus tehnoorkudele

EHITUSÕIGUS						
Pos number	Pindala (m²)	Krundi kasutamise sihtotstarve	Hoonete suurim lubatud kõrgus (m) ja absoluutkõrgus (m)	Hoonete suurim ehitisealune pind (m)	Hoonete suurim arv krundil	Hoonete suurim korrussus
Pos 1	11824	PK, PT, PS, SH	10,0 / 17,00	1350	2	2
Pos 2	14115	PK, PT, PS, LT	-	-	-	-
Pos 3	7959	PK, PT, PS	20,0 / 23,90	35	1	5
Pos 4	7123	LT	-	-	-	-
Pos 5	160903	VT, VL	-	-	-	-
Pos 6	9383	LT	-	-	-	-
Pos 7	11656	PS	-	-	-	-
Pos 8	109	OV	-	-	-	-
Pos 9	125614	VL	-	-	-	-
Pos 10	1099	LT	-	-	-	-
Pos 11	11531	LT	-	-	-	-

PK - kultuuri- ja puhkerajatis maa, PT - turismi-, matka-, ja väljasõidukoha maa, PS - puhke- ja spordi-rajatis maa, SH - spordihoone- ja kompleksi maa, VT - tehiseveekogu, VL - looduslik veekogu, LT - tee ja tänava maa, OV - vee tootmise ja jaotamise ehitise maa

Märkused:
Geaaluse koostas TIPPGEO OÜ augustis 2020, töö nr 2018TG342. Koordinaadid nikkikus L-Est 97 süsteemis, kõrgused EH2000 süsteemis.

