
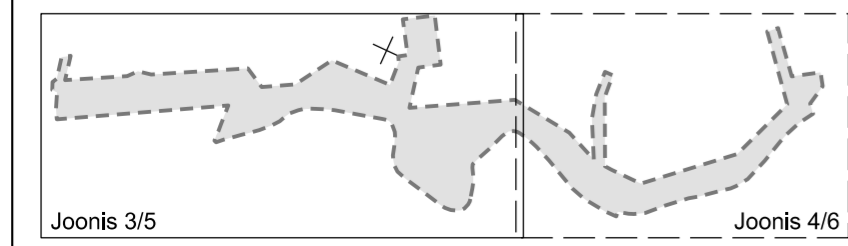


Tabel. Kruntide andmete ja ehitusõiguse tabel							
Katastriüksuse tunnus	Krundi olemasolev pindala	Planeeringuga hõlmatud krundi osa	Planeeringuga määratud krundi suuruse muutus	Planeeritud hoonestusala	Planeeritud parkimis-kohtade arv*	Planeeringu eelne maakasutuse sihtotstarve	Planeeringu järgne krundi kasutamise sihtotstarve**
Müüdi haljasala H2 (56701:001:0791)	120 683 m ²	63 819 m ²	+ 1934 - 1066 - 868 m ²	-	7	100 % üldkasutatav maa	PS, PT, VL
Müüdi haljasala H3 ((56701:001:0785)	127 176 m ²	31 889 m ²		-	15	100 % üldkasutatav maa	PS, PT, VL
Müüdi tn 47 (56601:005:0010)	46 537 m ²	12 396 m ²	-1934 + 1066 + 868 m ²	-	0	100 % maatulundusmaa	ML

* Täpne parkimiskohtade arv täpsustatakse projekteerimise käigus
 ** Krundi kasutusotstarbe määramisel on aluseks võetud Rahandusministeeriumi 2013. a juhendmaterjali "Detailplaneeringu leppemärgid": PS - puhke- ja spordirajatiste

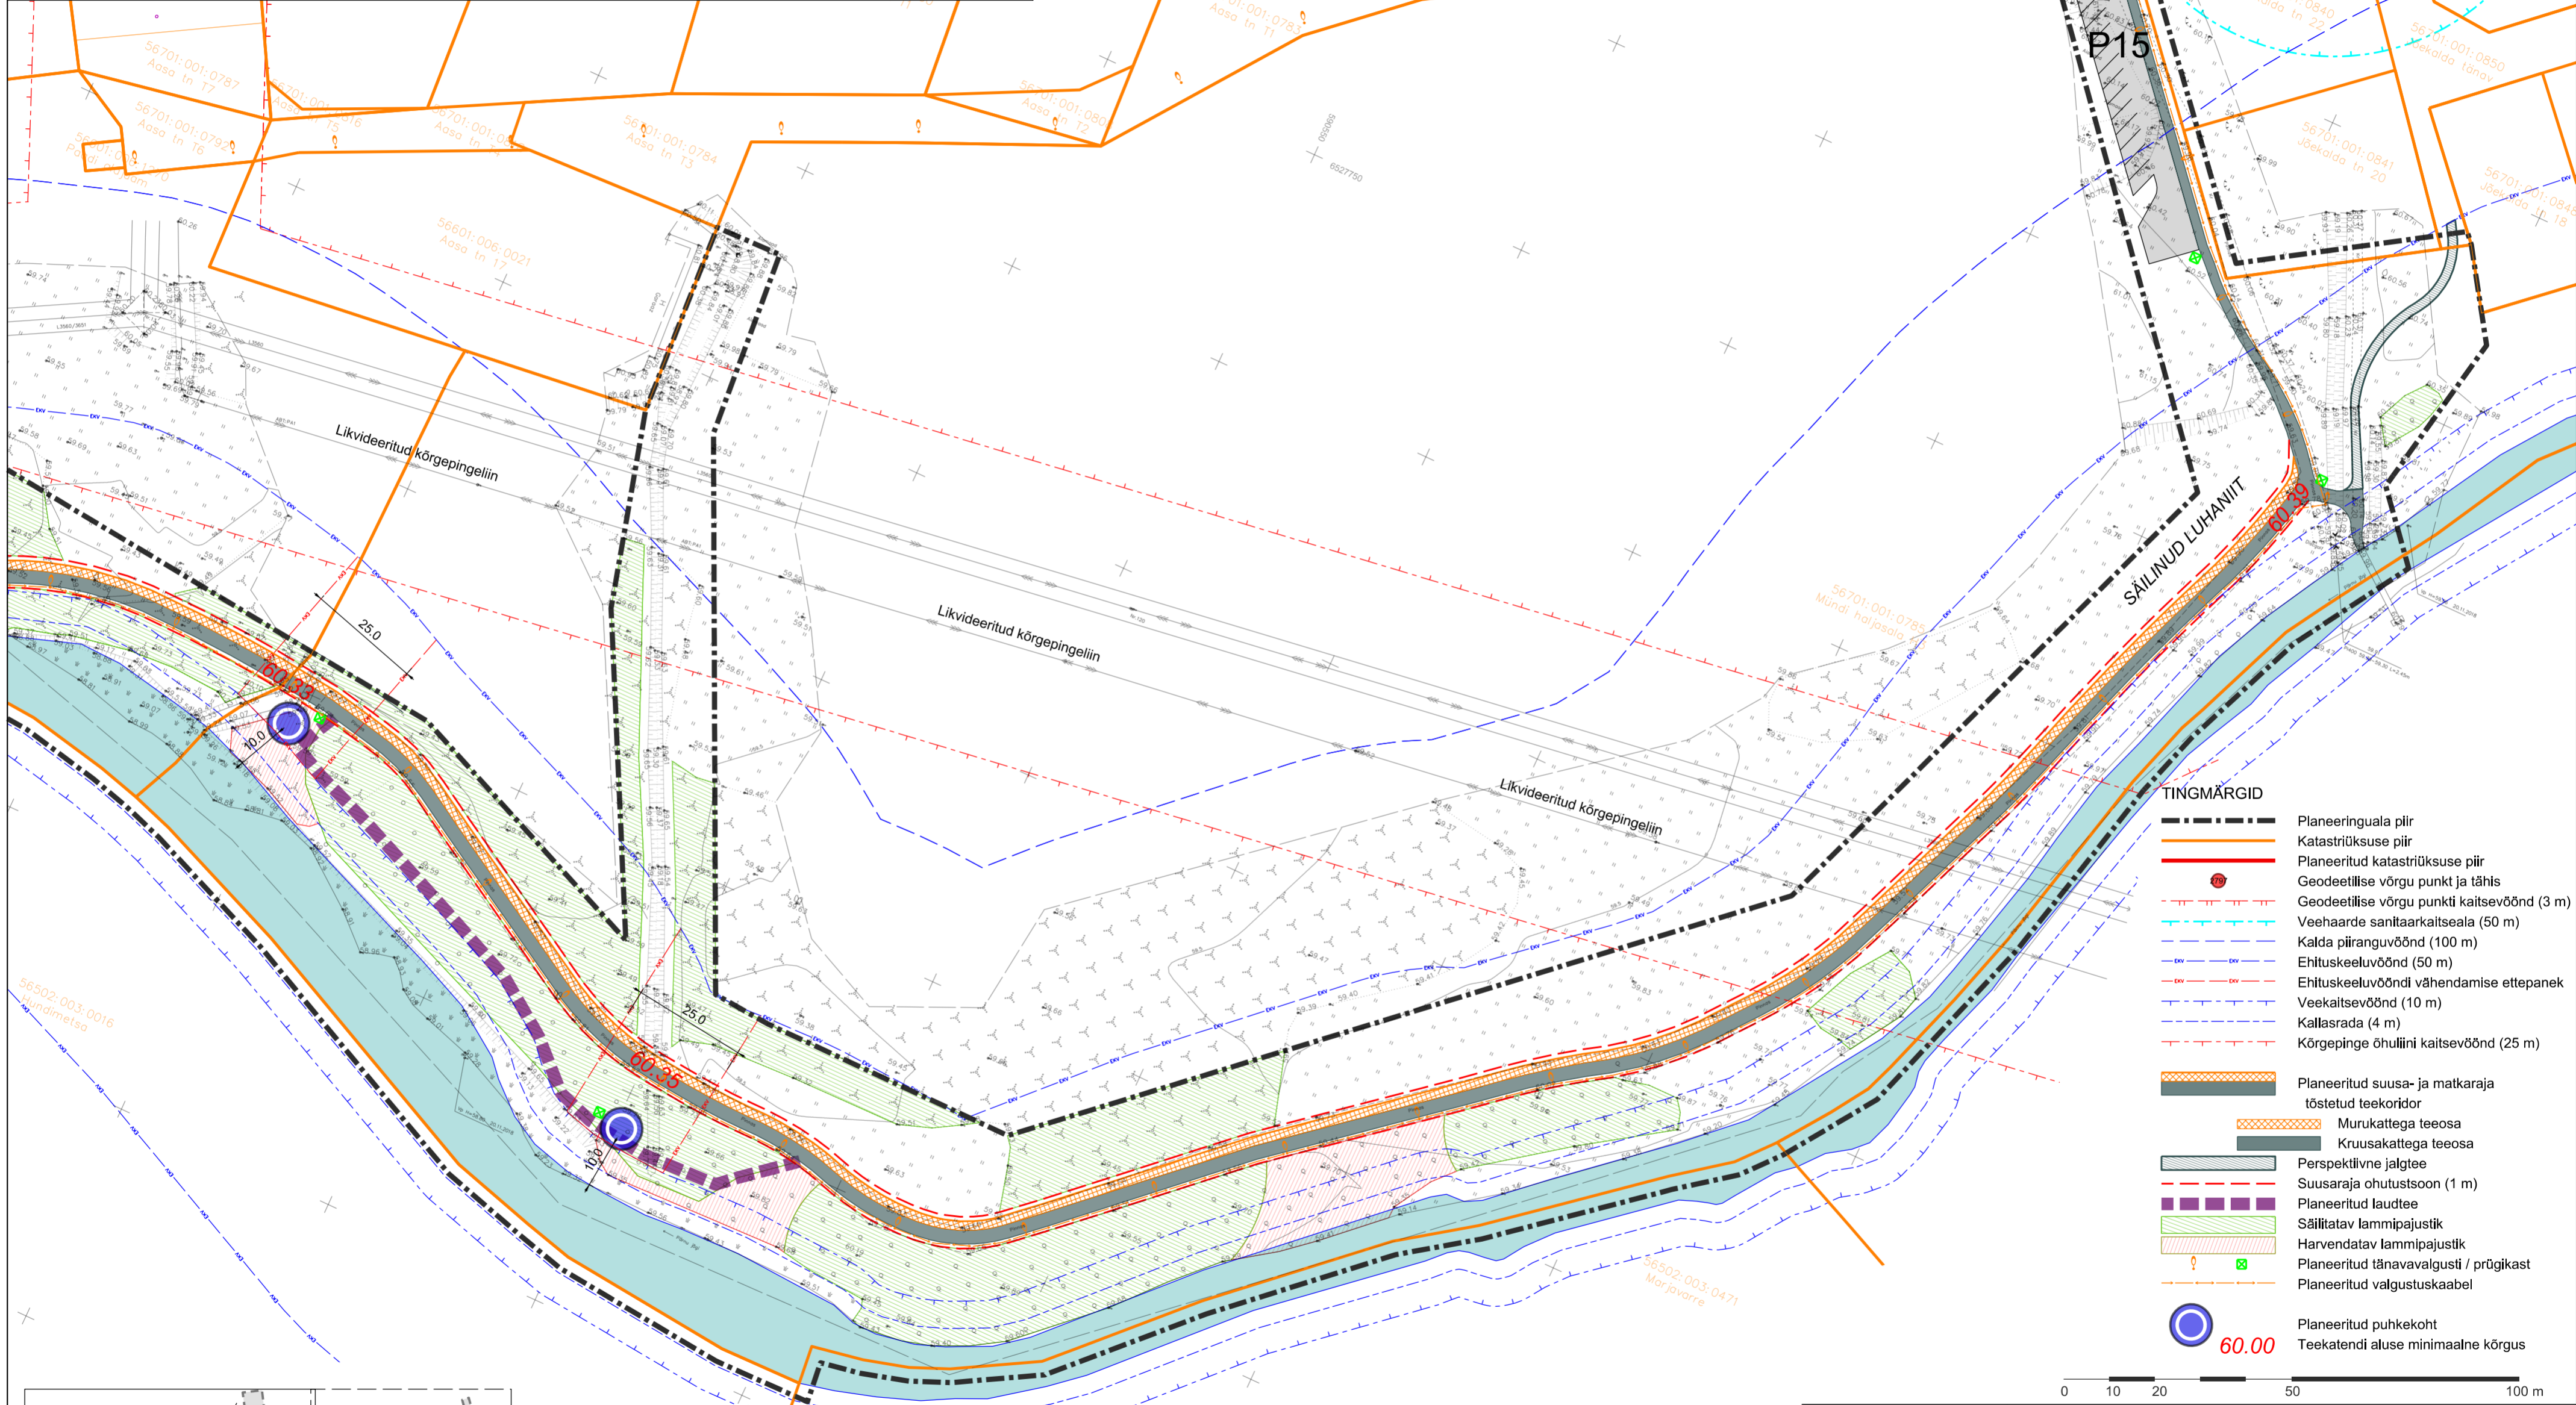

Märkused:
 1. Joonise alusplaanina on kasutatud Kagu Geodeesia OÜ poolt koostatud geodeetilist alusplaanid mõõtkavas 1:500 (töö nr 18T088), mõõdistatud novembris 2018.
 2. Planeeringuala piir on loetavuse huvides nihutatud 3 m väljapoole selle tegelikust asukohast.
 3. Detailplaneeringu seletuskiri ja joonised on omavahel lahutamatu seotud planeeringu osad.

 Kobros OÜ Riig 35 www.kobros.ee tel. 7300 310 Tartu 50410 kobros@kobros.ee Projektijuh: Toole Nigola Planeerija: Minea Kaplinski-Sauk Kontrollija: Ene Kõnd	Töö tellija	PAIDE LINNAVALITSUS				
	Töö nimetus	PAIDE PÄRNU JÕE ÄÄRSE MATKA- JA SUUSARAJA DETAILPLANEERING				
	Joonise nimetus	PÕHIJONIS 2				
	Kuupäev	Joonis	Jooniseid	Mõõtkava	Töö nr	Formaat
	18.01.2023	6	6	1:1000	2019-151	A2