


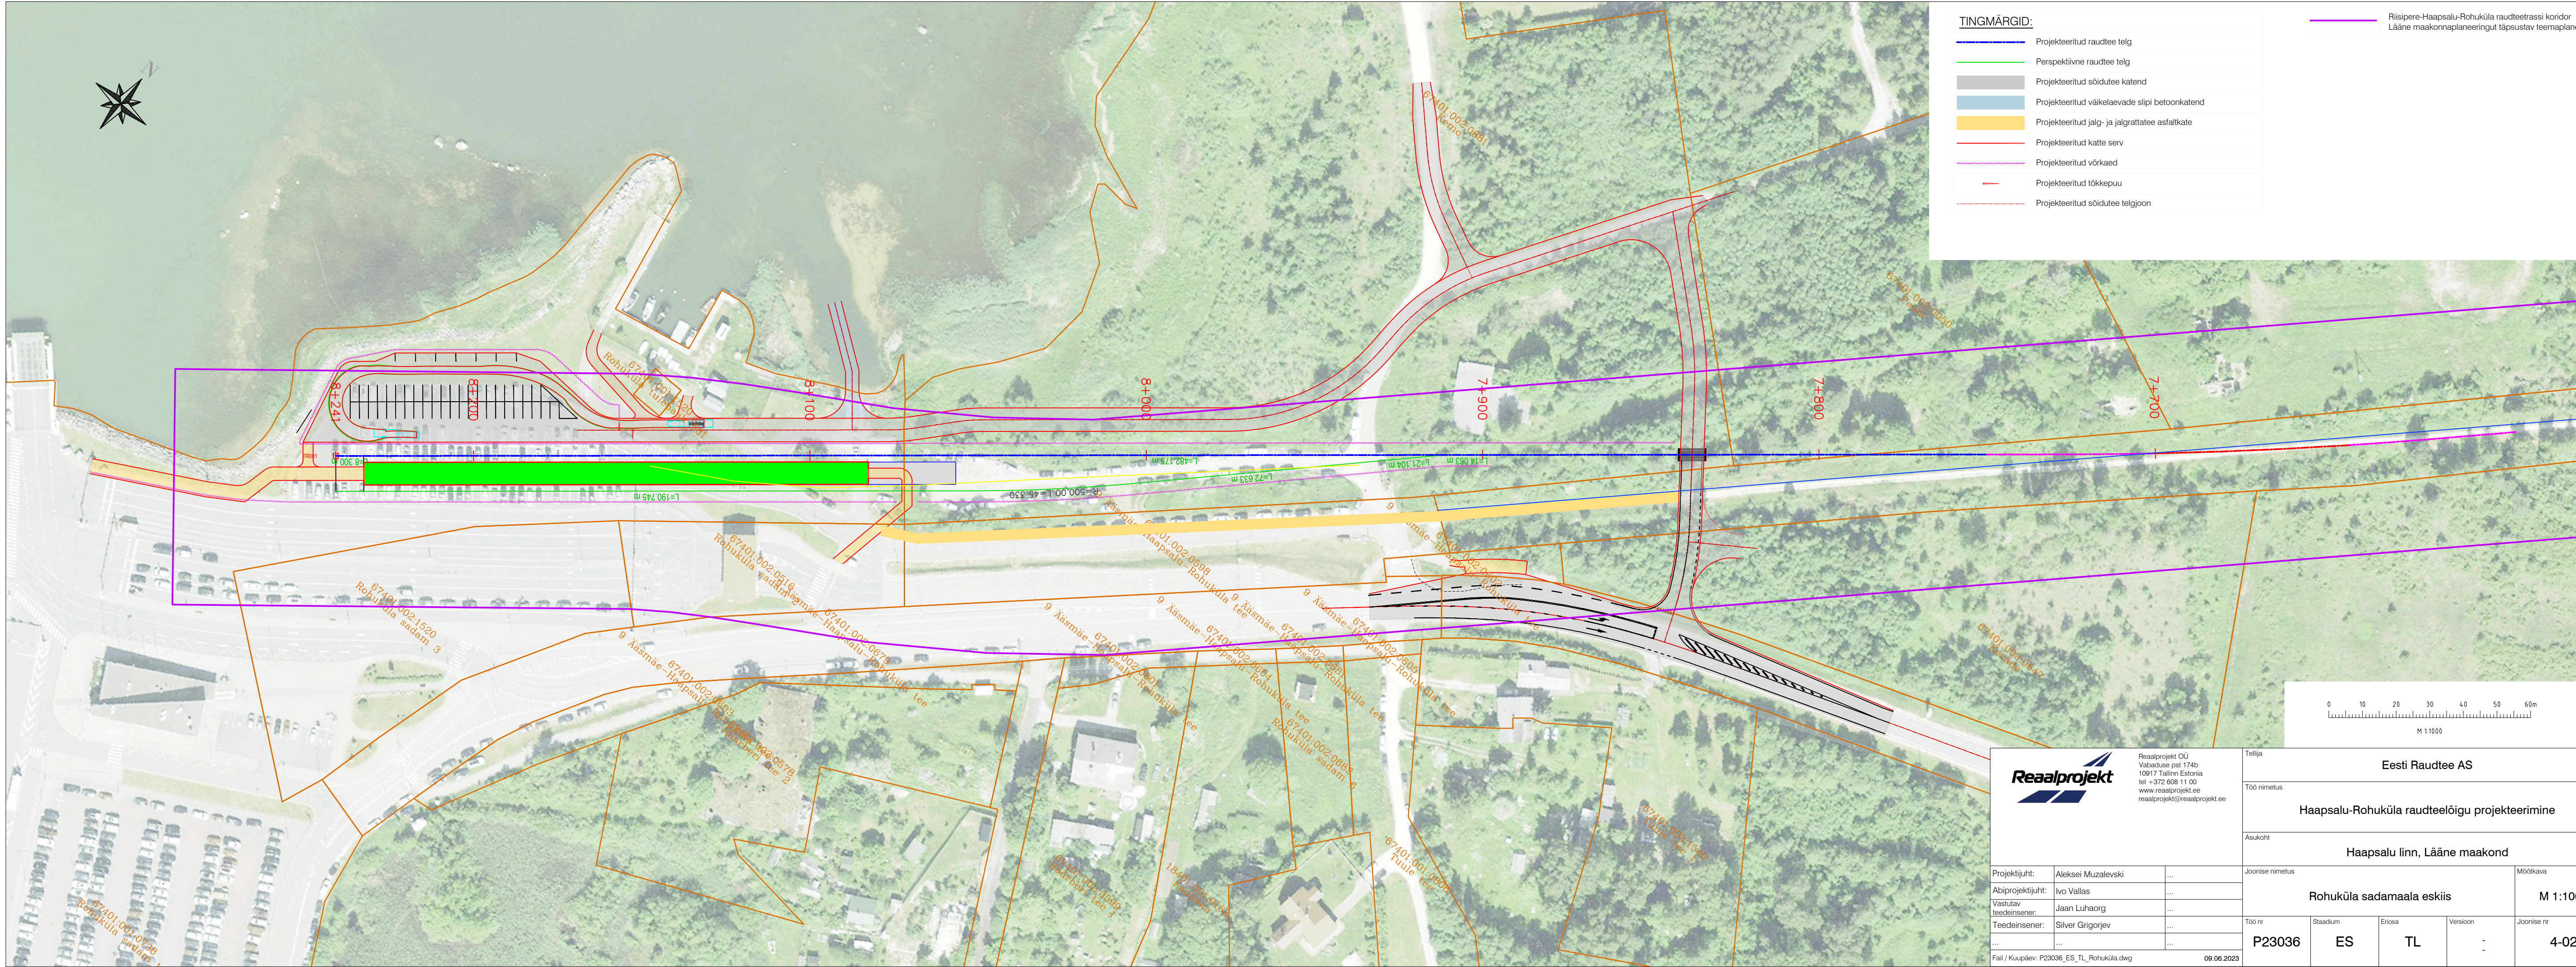

TINGMÄRGID:	
	Projekteeritud raudtee telg
	Perspektiivne raudtee telg
	Projekteeritud sõidutee katend
	Projekteeritud väikelaevade slipi betoonkatend
	Projekteeritud jalg- ja jalgrattatee asfaltkatte
	Projekteeritud katte serv
	Projekteeritud võrkaed
	Projekteeritud tõkkepuu
	Projekteeritud sõidutee telgjoon

Riisipere-Haapsalu-Rohuküla raudteetrassi koridor
Lääne maakonnaplaneeringut täpsustav teemaplaneering



Reaalprojekt OÜ
Vabaduse pst 174b
10917 Tallinn Estonia
tel +372 608 11 00
www.reaalprojekt.ee
reaalprojekt@reaalprojekt.ee

Tellija		Eesti Raudtee AS			
Töö nimetus		Haapsalu-Rohuküla raudteelõigu projekteerimine			
Asukoht		Haapsalu linn, Lääne maakond			
Joonise nimetus		Rohuküla sadamaala eskiis			Mõõtkava
Töö nr		P23036	ES	TL	4-02
Joonise nr		4-02			

Projekti juht:	Aleksei Muzalevski	...
Abiprojekti juht:	Ivo Vallas	...
Vastutav teedeinsener:	Jaan Luhaorg	...
Teedeinsener:	Silver Grigorjev	...
...	...	...

Fail / Kuupäev: P23036_ES_TL_Rohuküla.dwg

09.06.2023