


### 1. KORRUS

POS	NIMI	PINDALA
1	TEHNO	5.8m <sup>2</sup>
2	KORIDOR	5.1m <sup>2</sup>
3	GARD.	2.3m <sup>2</sup>
4	WC	1.8m <sup>2</sup>
11	KAUBANDUS	73.6m <sup>2</sup>
21	LADU	165.2m <sup>2</sup>
31	LADU	56.0m <sup>2</sup>
41	LADU	80.2m <sup>2</sup>
51	LADU	141.3m <sup>2</sup>
		531.3m <sup>2</sup>

### 2. KORRUS

POS	NIMI	PINDALA
12	BÜROO-2	37.4m <sup>2</sup>
42	BÜROO-3	21.2m <sup>2</sup>
52	BÜROO-4	20.7m <sup>2</sup>
		79.3m <sup>2</sup>

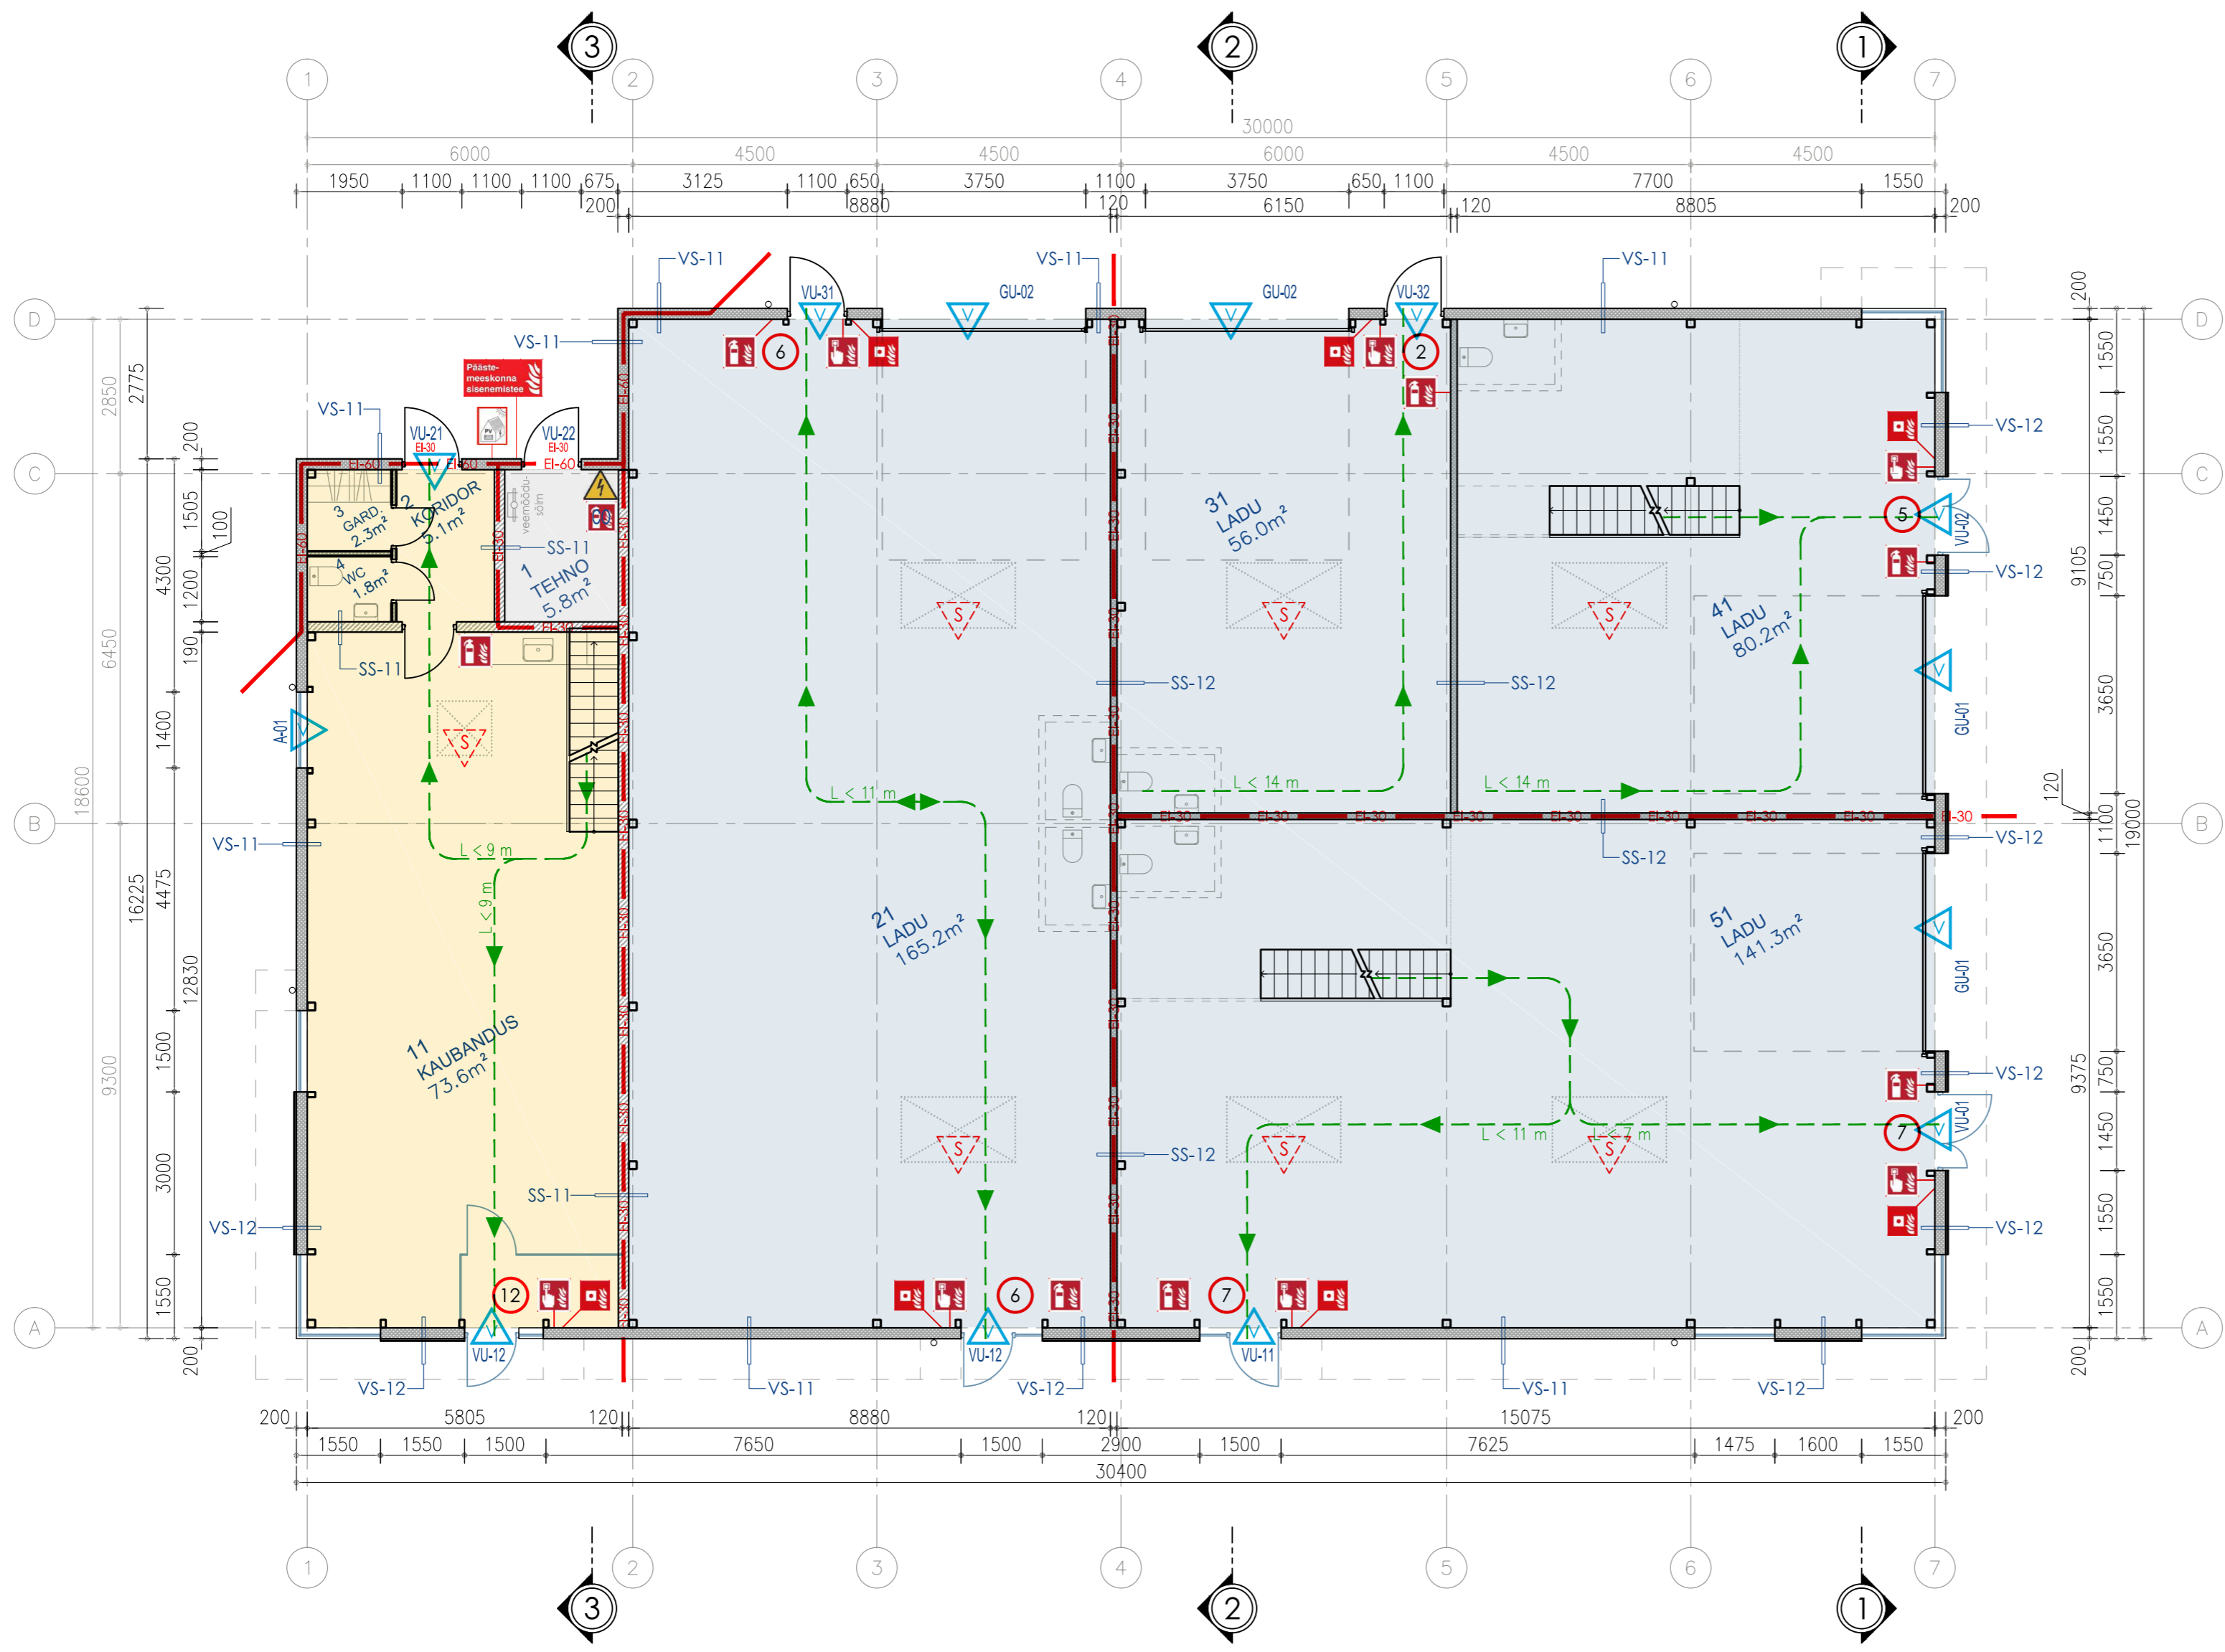

- VÄRSKE ÕHU KOMPENSATSIOON
- SUITSU EEMALDUS
- EVAK.VÄLJAPÄÄS INIMESTE ARVUGA
- HÄDAVÄLJAPÄÄS

- SUITSULUUKIDE AVAMISNUPP
- TULEKAHJU TEATENUPP
- PULBERKUSTUTI, 6kg
- CO-KUSTUTI

- PÄIKESELEKTRI - INSTALLATSIOONI TÄHISTUS
- ELEKTRIKILBI ASUKOHT
- ATS KESKSEADME ASUKOHT
- PÄÄSTEMEESKONNA SISENEMISTEE

- EI-60 - TULETÖKKESEKTSIOONI PIIR EI-60
- EI-30 - TULETÖKKESEKTSIOONI PIIR EI-30



Vast. arhitekt : Ralf Tamm  
 Projekteeris : Priit Reinpõld  
 Projektijuht : Priit Reinpõld  
 info@struart.eu +372 52 71 818

### ÄRIHOONE

Haapsalu mnt 62a // Röömu tn 3, Keila linn, Harju maakond

JOONIS : **1. KORRUSE PIAAN** M 1:100  
 PROJ NR : **2262** STAADIUM : **EP** JOONISE NR : **AR-5-02** VERSIOON : **v03** KUUPÄEV : **25.10.2023**