

KRUNDI TEHNILISED ANDMED

	PUIESTEE 12	PUIESTEE 16
KRUNDI PINDALA	16739 m ²	58601 m ²
KRUNDI SIHTOTSTARVE	Tootismisama 100%	Maatulundusmaa 65% Tootismisama 35%
KRUNDI HOONESTUSALA PINDALA	495,9 m ²	
PARKIMISKOHTADE ARV	8	
INVA PARKIMIKOHTA ARV	1	
KRUNDI SILLUTUSKIVI KATTEGA TEDE PIND	663,2 m ²	

PROJEKTEERITAVA HOONE TEHNILISED ANDMED

EHITISEALUNE PIND	5226,8 m ²
KORRUSLISUS	1
HOONE KÕRGUS MAAPINNAST	9,7 m
SOKLI KÕRGUS MAAPINNAST	0,15 m
HOONE TULEPÕLVUSKLASS	TP 2
EHITISE SULETUD NETOPIND	329,2 m ²
MITTELURUUMIDE PIND	314,3 m ²
TEHNORUUMIDE PIND	14,9 m ²
EHITISE MAHT	1728 m ³

OLEMASOLEVAD KOMMUNIKATSIOONID

- Madalpinge õhuliin
- Kanalisatsioonitrass
- Veetrass
- - - Sidekaabel
- - - Elektriklip
- ⊕ Olemasolev kanalisatsioonikaev
- ⊕ Veekaev
- ⊕PK Puurkaev

PROJEKTEERITAVAD KOMMUNIKATSIOONID

- - - Madalpinge kaabel
- - - Kanalisatsioonitorustik
- - - Veetorustik
- - - Sidekaabel
- - - Drenaaž
- ⊕ Elektriklip
- ⊕ Veemöödusõlm

TINGMÄRGID


- Projekteeritava hoone asukoht
- Proj. katend Talukivi 60 mm, must
- Proj. katend Talukivi 60 mm, hall
- Proj. katend Talukivi 80 mm, hall
- Kruusatee
- Olemasolev asfalt kate
- Katastripiir
- - - Mõõdistatud ala
- ▶ Pääs kinnistule
- ▶ Pääs hoonesse
- Projekteeritud maaküttega
- Hajastus/muru
- Olemasolev kõrghaljastus
- Prügikonteiner
- Projekteeritav parkimiskoht
- Perspektiivne parkimiskoht
- Säilitav lipuvarras

MÄRKUSED:

1. Koordinaadid L-Est 97 süsteemis.
2. Kõrgused EHK2000 süsteemis.
3. Alusena kasutatud A&O Maamöödubüroo OÜ pooli koostatud geodeetilist alusplaan (886 nr. 408/22).
4. Käesolev Kambja lüüstrabrika etprojekti koostöö partneri teostatud, jooniste graafiliselt osat ning kõrgist projektsuunad ja projektsuunad, mis täiendavad alusplaan ja moodustavad ühte teaviku.
5. Kõik muudatused tuleb kooskõlastada projekti koostajaga.
6. Käesolev joonis tähistab kõik sama joonenumbriga varasema kuupäevaga joonised.
7. Kõik mõõdud ja kõrgused on kontrollitud ehitusel.

v01	2023-07-14	ORIGINAL
VER	KUUPÄEV	MUUTJA
		KIRJELDUS
		PROJ. NR 23-008
		TELLAJA LIISTUVABRIK OÜ
		OBJEKT KAMBJA LIISTUVABRIK
		ADRESS PUIESTEE TN 16, KAMBJA ALEVIK, KAMBJA VALD, TARTU MAAKOND
		MAKESPAC OÜ
		ASENDIPLAAN
		4-101
		V01
		2023-07-14
		A1
		1:500

RUUMIDE EKSPLIKATSIOON		
NR	NIMETUS	PINDALA, m²
101	TOOTMISRUUM	3738.0
102	WC	2.4
103	WC	2.4
104	TERITUSRUUM	105.3
105	KOMPRESSORID	9.6
106	GALERII	96.7
107	TOOTMISRUUM	1257.3
108	WC	2.4
KOKKU:		5214.1

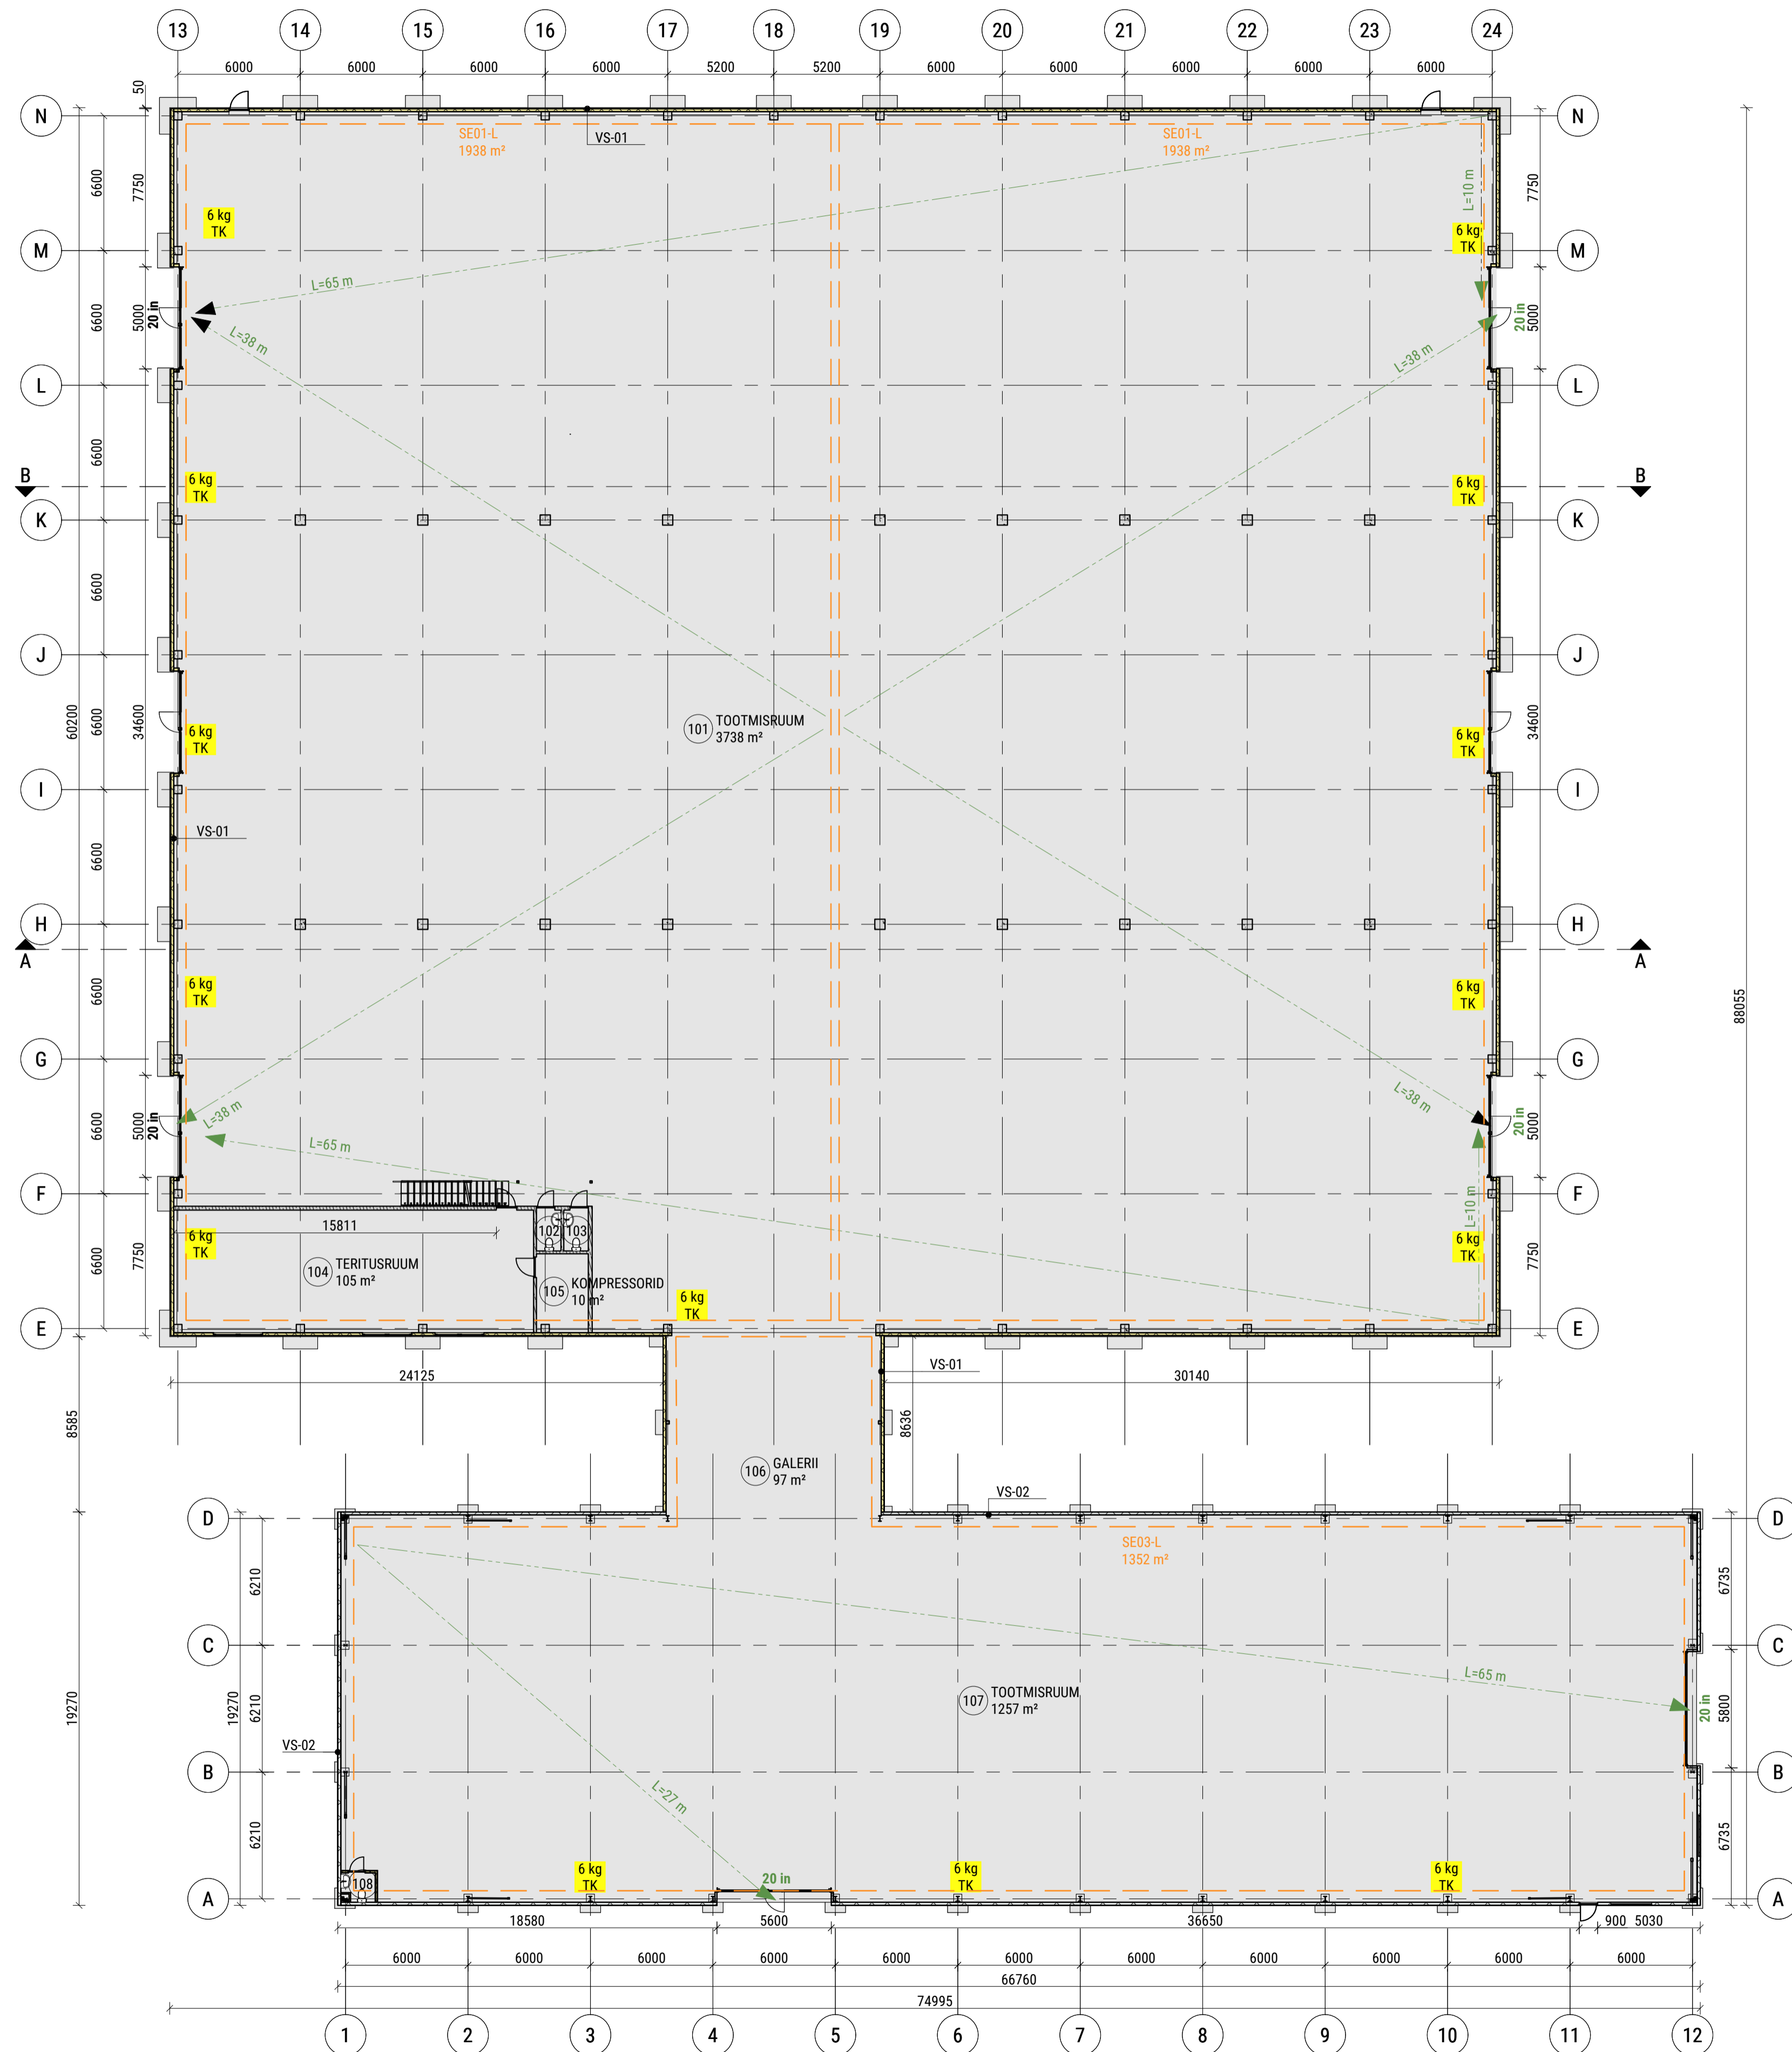


- LEGEND:**
- 6 kg TK - 6 kg TULEKUSTUTI
 - ▶ - VÄLJUMISTEE (MAX PIKKUS 67,5 m)
 - 20 in - UKSE KASUTAJATE ARV EVAKUATSIOONI KORRAL
 - SE01-L 1938 m² - SUITSUEEMALDAMISTSOON

- MÄRKUSED:**
1. TEGEMIST ON TÖÖVERSIOONIGA, KP 14.07.2023
 2. JOONISEL PUUDUVAD AVATÄIDETE ASUKOHAD, TÄPNE RUUMIPLANEERING, ELEMENTIDE TÄHISED NING MÕÖTJONED.

1.K PLAAN
1:200

v01	2023-07-14	ORIGINAAL
VER	KUUPÄEV	KIRJELDUS
	MUUTJA	
JORDISTAJA	23-008	
L.ÖDRAS	LIISTUVABRIK OÜ	
PROJEKTOR	L.ÖDRAS	
OBJEKT	KAMBJA LIISTUVABRIK	
ADRESS	PUJESTEE TN 16, KAMBJA ALEVIK, KAMBJA VALD, TARTU MAAKOND	
MAKESPACE OÜ	REG NR 12935523 MTR EEPISDÄT	JOONIS
1.K PLAAN		
EP	AR	5-101
VER	v01	2023-08-04
MOÕTJAV	A1	1:200

RUUMIDE EKSPLIKATSIOON		
NR	NIMETUS	PINDALA, m²
201	KONTOR	47.8
202	KOOSOLEK	20.8
203	TEHNOSEADMED	52.4
KOKKU:		121.0

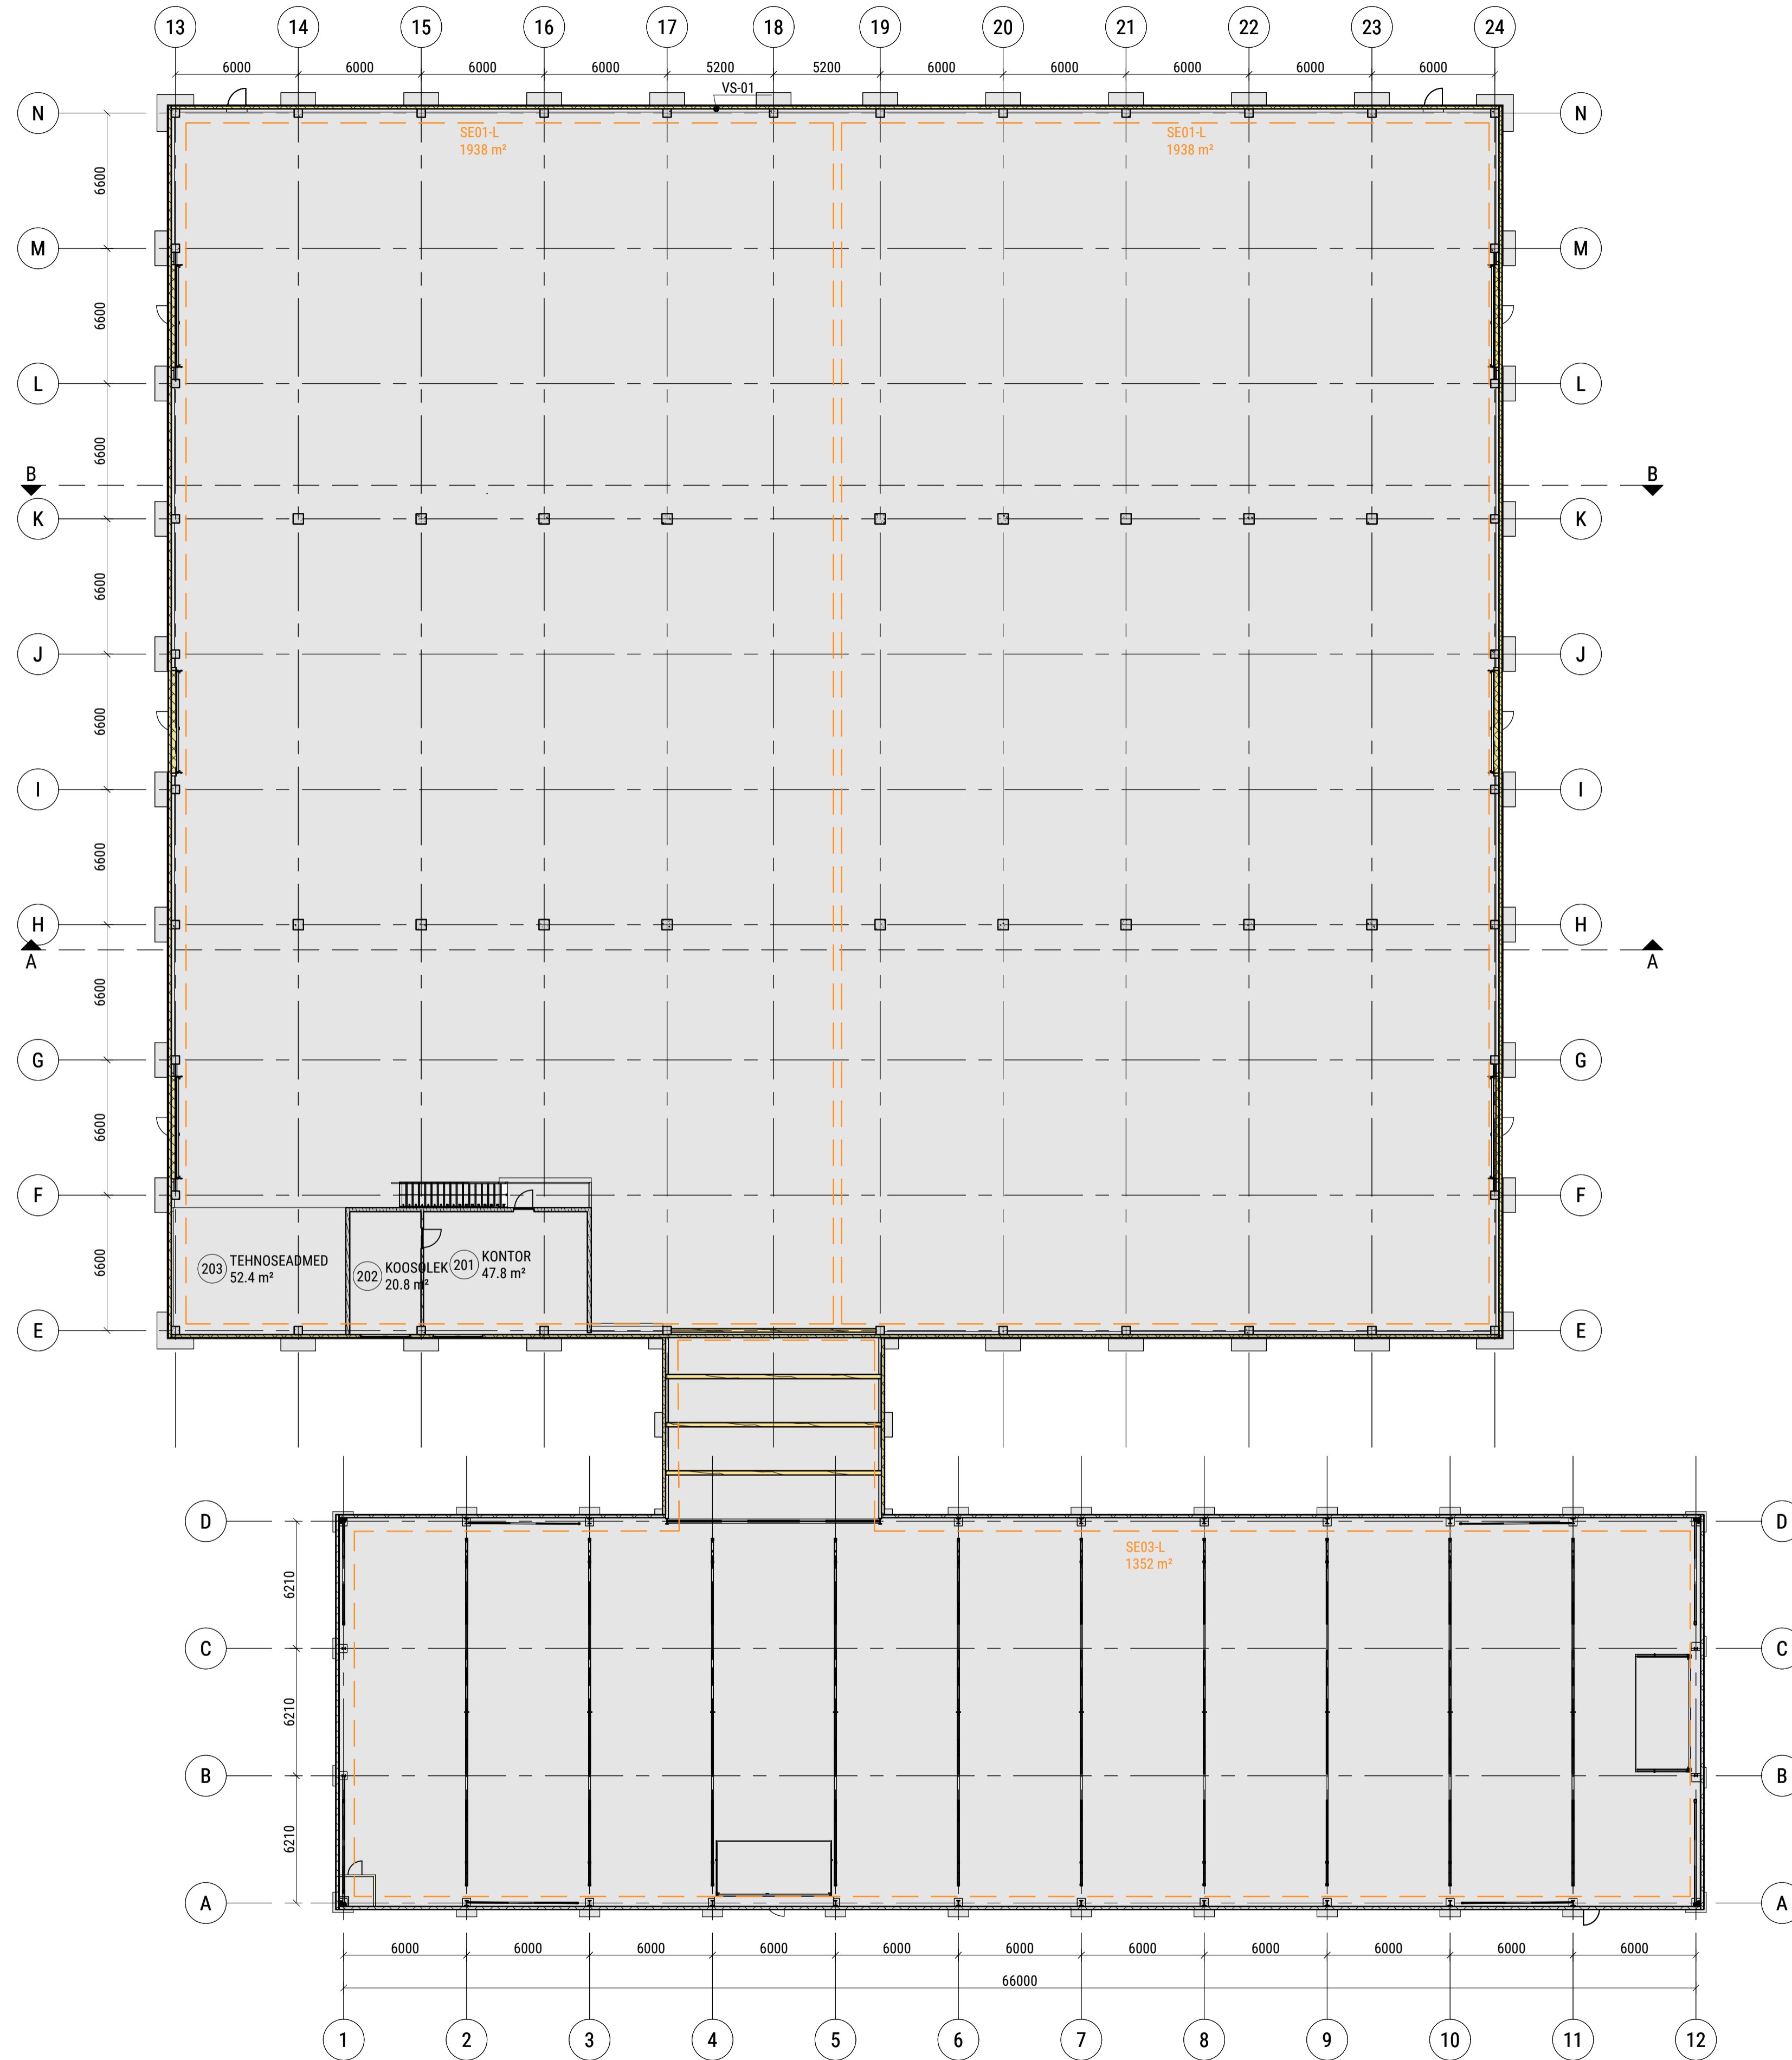

LEGEND:


SE01-L 1938 m² - SUITSUEEMALDAMISTSOON


MÄRKUSED:

- TEGEMIST ON TÖÖVERSIONIGA, KP 14.07.2023
- JOONISEL PUUDUVAD AVATÄIDETE ASUKOHAD, TÄPNE RUUMIPLANEERING, ELEMENTIDE TÄHISED NING MÕOTJONED.

v01	2023-07-14	ORIGINAAL
VER	KUUPÄEV	MUUTJA
		KIRJELDUS
		PROJ NR 23-008
		TELLIA LIISTUVABRIK OÜ
		OLUKT KAMBJA LIISTUVABRIK
		ADDRESS PUJESTEE TN 16, KAMBJA ALEVIK, KAMBJA VALD, TARTU MAAKOND
		JOONISE NR 2. K PLAAAN
		VER v01
		MOOTKAVA 1:50
		FORMAAT A1
		ETAPP EP AR
		5-102
		KLV

2.K PLAAAN
1:200

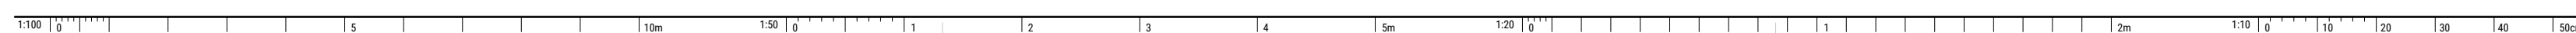

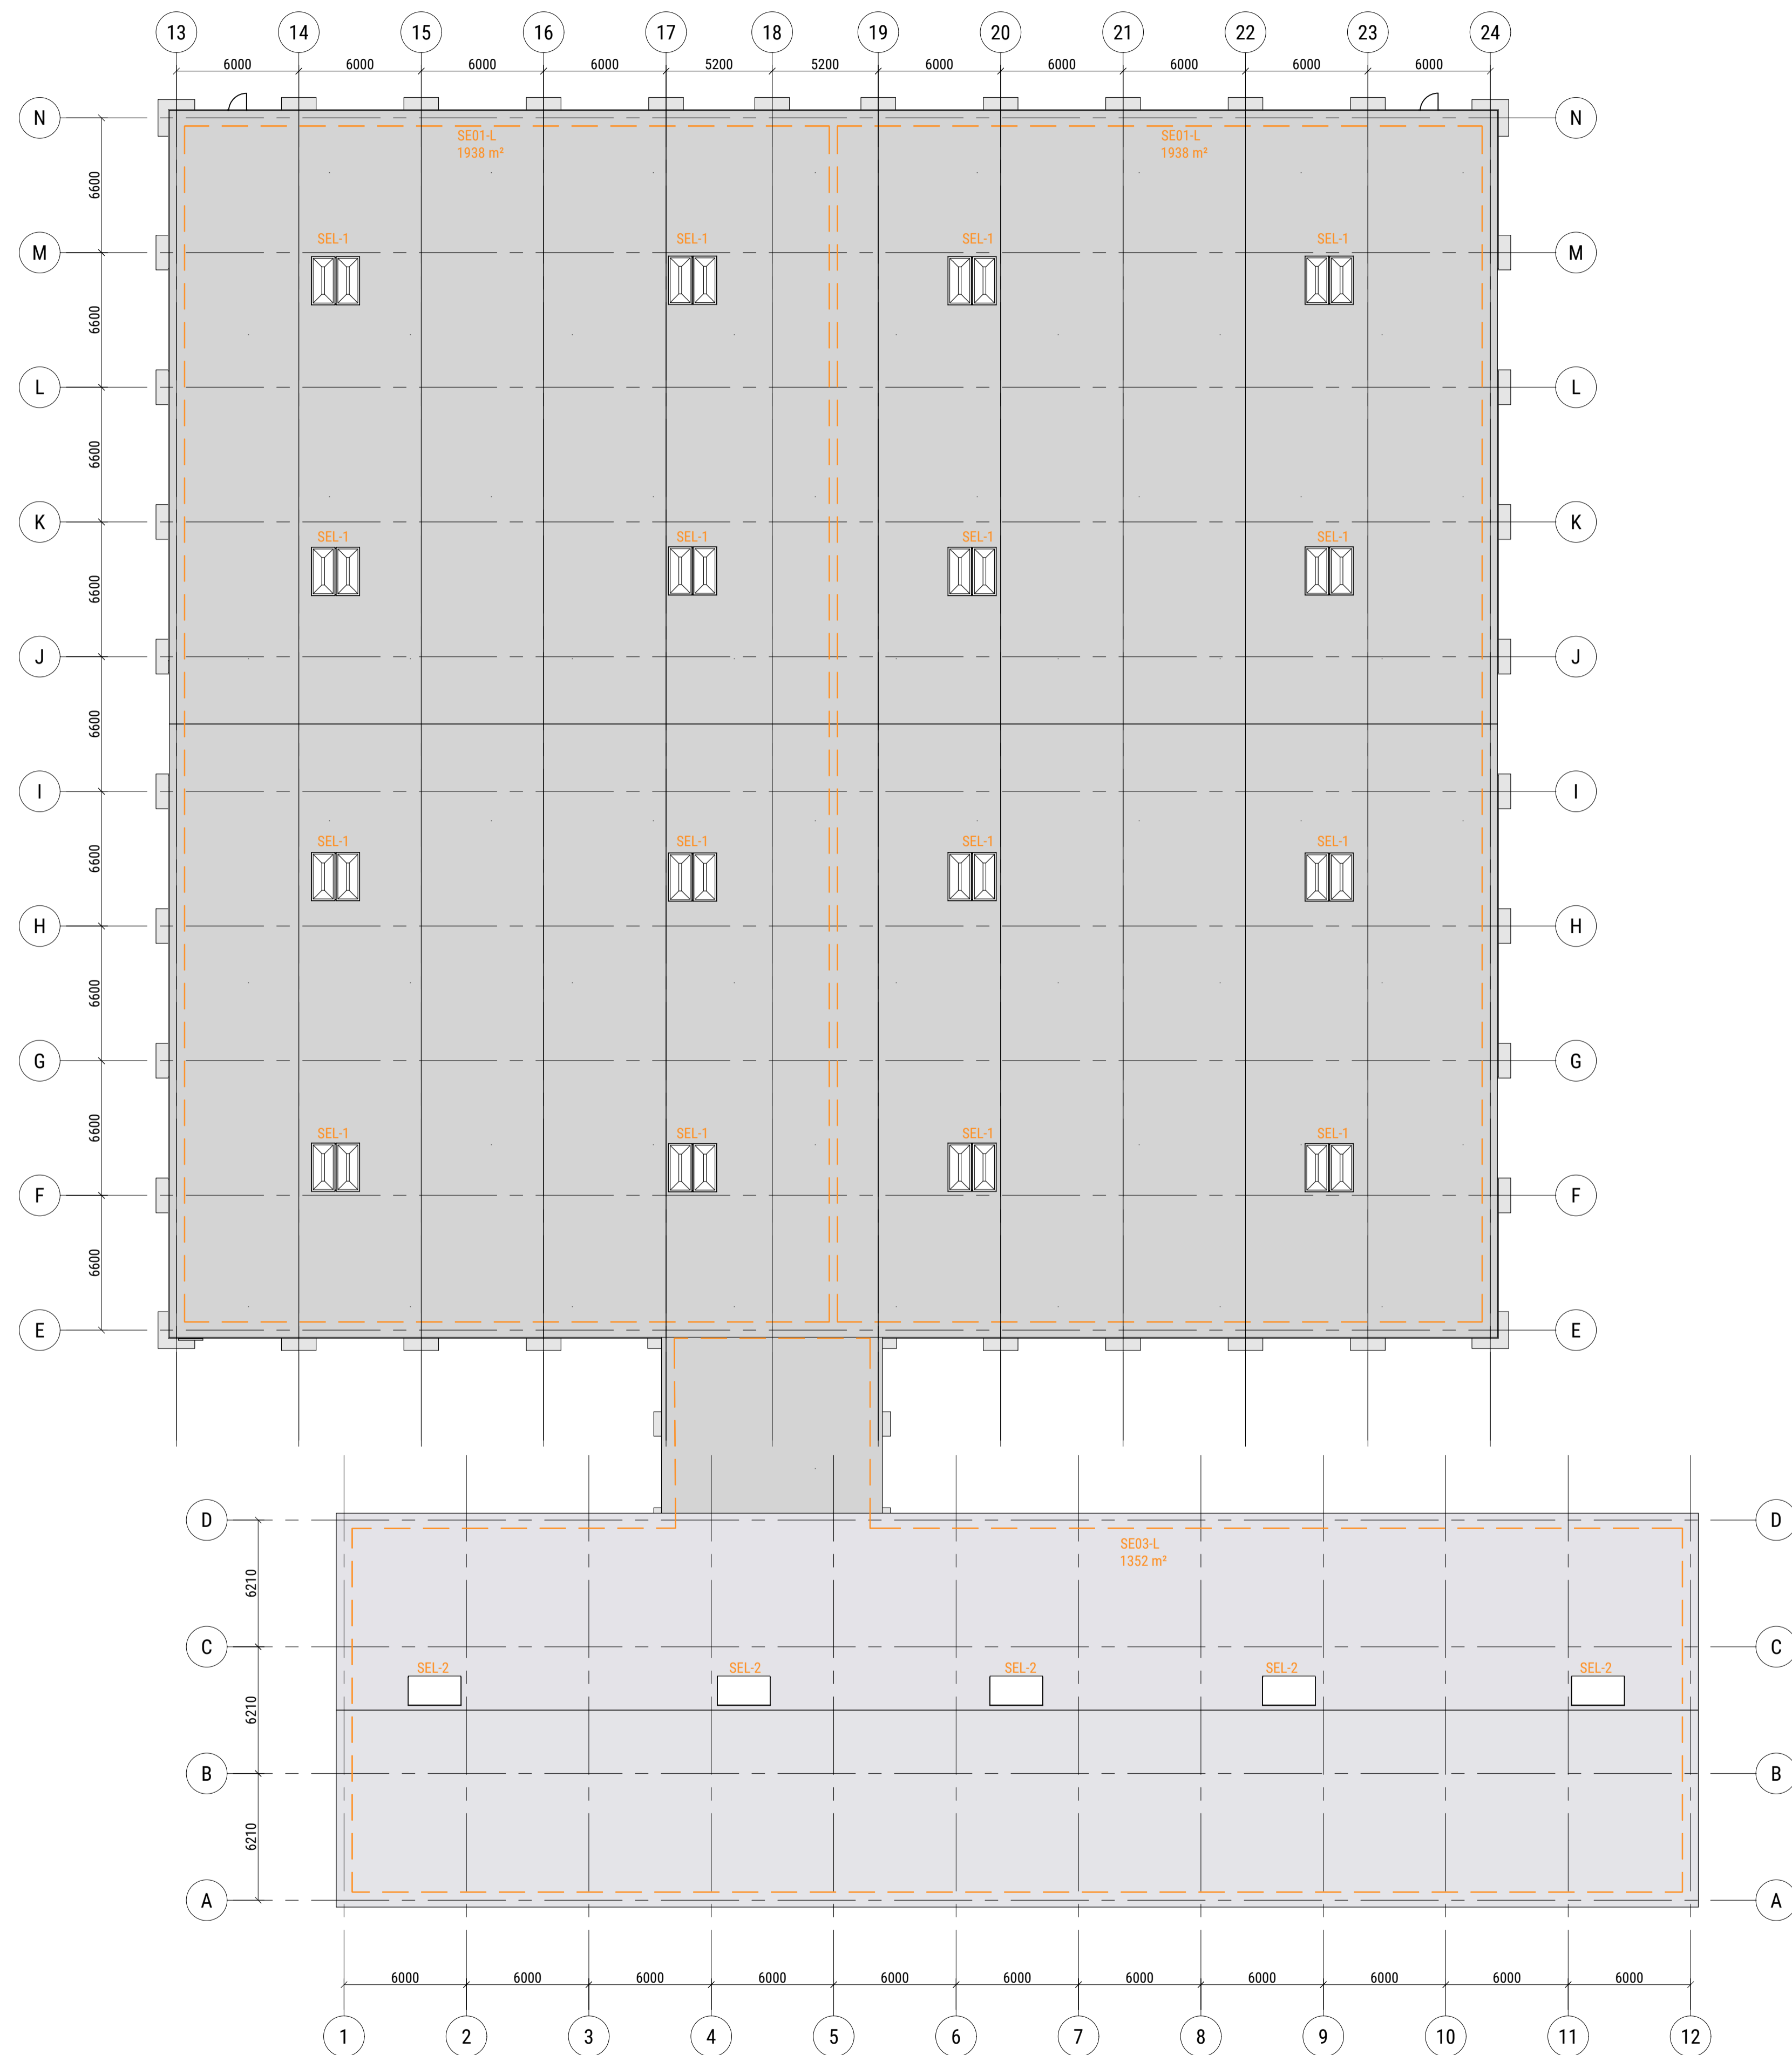

LEGEND:


- SEL-1 - SUITSUEEMALDUSLUUK 2100x2100
- SEL-2 - SUITSUEEMALDUSLUUK 1200x2400
- SE01-L 1938 m² - SUITSUEEMALDAMISTSOON


MÄRKUSED:

1. TEGEMIST ON TÕÖVERSIOONIGA, KP 14.07.2023
2. JOONISEL PUUDUVAD AVATAIDETE ASUKOHAD, TÄPNE RUUMIPLANEERING, ELEMENTIDE TÄHISED NING MÕÖTJOOSED.


KATUSEPLAAN
1:200

v01	2023-07-14	ORIGINAAL
VER	KOUPÄEV	MUUTJA
		KIRJELDUS
		PROJ NR 23-008
	JÕURISTAJA I.ODRAS	TELLUA LIISTUVABRIK OÜ
	HOOTAJA L.LÕVI	OLEKT KAMBJA LIISTUVABRIK
	VASTUVA SPETSIAALIST L.LÕVI	ADDRESS PUJESTEE TN 16, KAMBJA ALEVIK, KAMBJA VALD, TARTU MAAKOND
MAKESPACE OÜ	REG NR 12935523 MTR EEPIS047X	JOONIS KATUSEPLAAN
EHETUNNUS	ETAPP	ERALA
KLVI	EP	AR
		JOONISE NR 5-103
		VER v01
		KEHTY KUUPÄEV 2023-07-14
		FORMAAT A1
		MÕÕTMÄÄVA 1:50

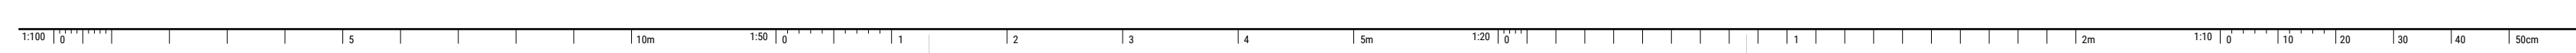

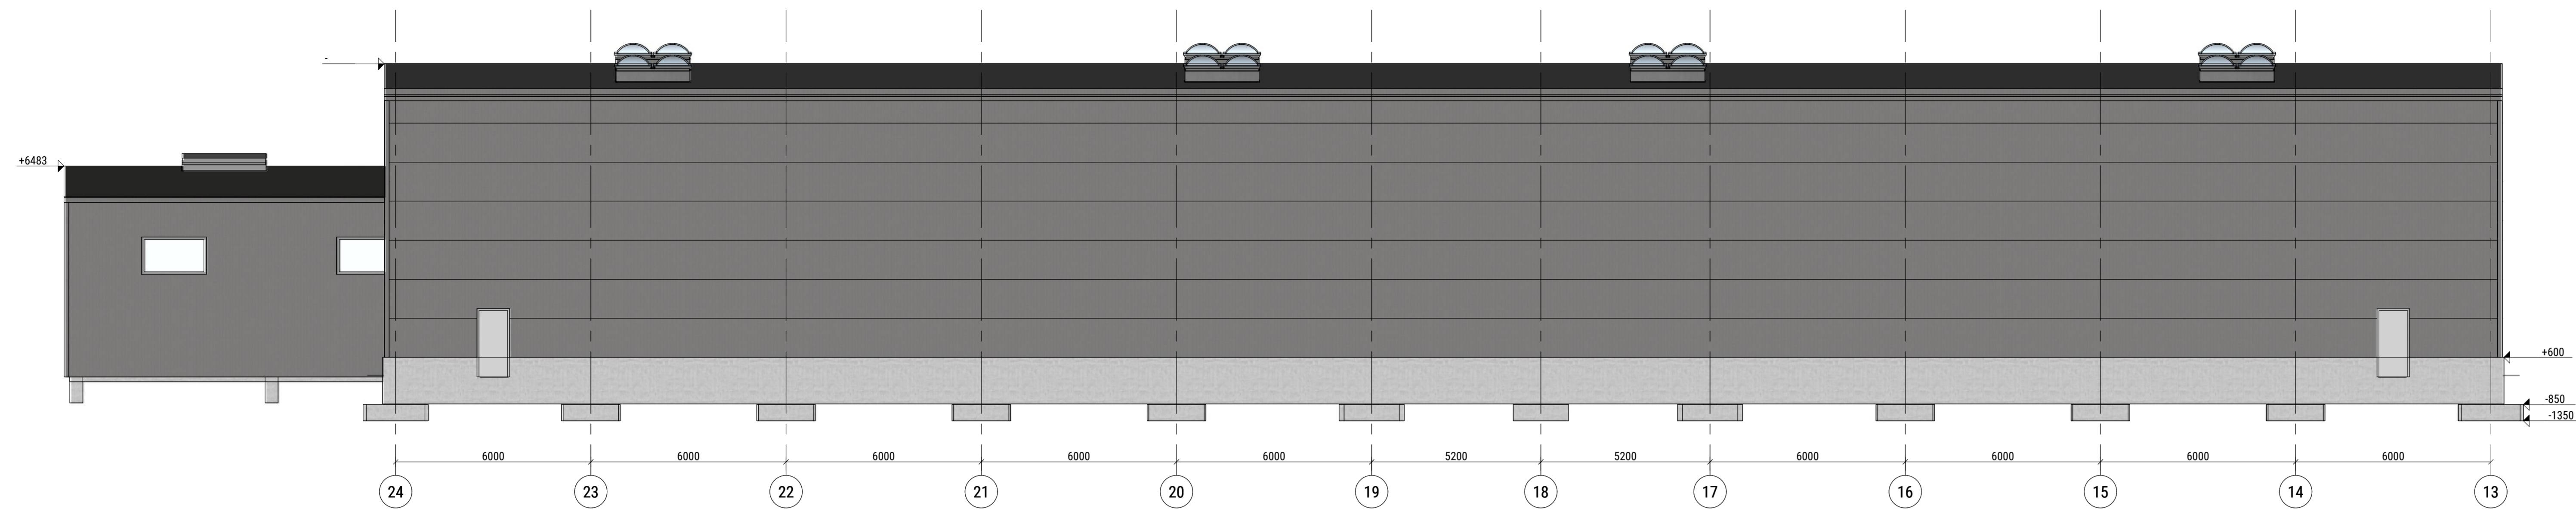

VAADE EDELAST
1:100

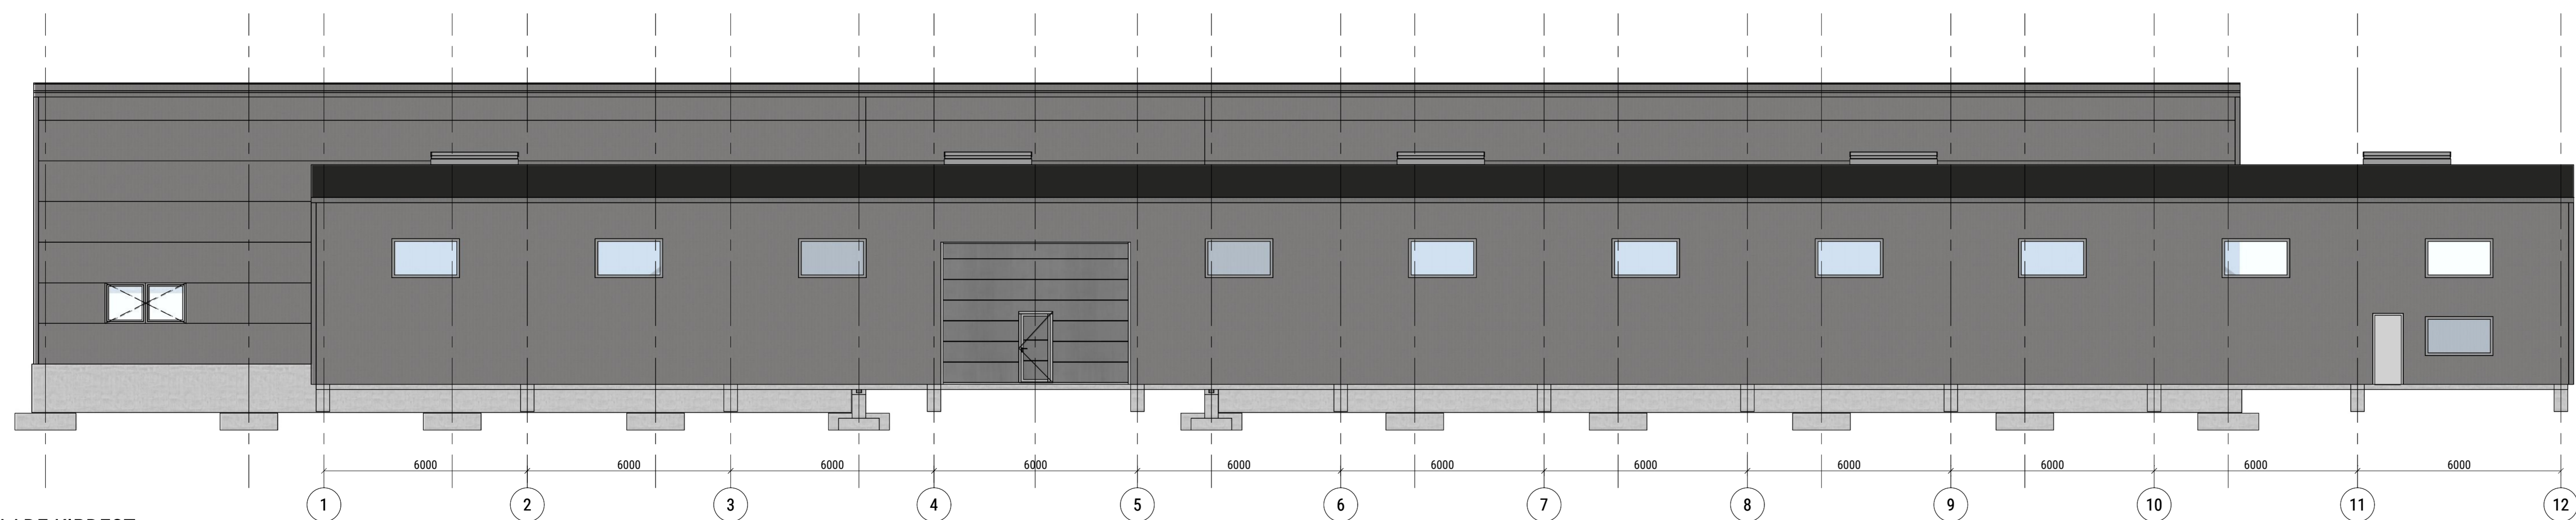


VAADE KIRDEST
1:100


MÄRKUSED:


1. TEGEMIST ON TÕÖVERSIOONIGA, KP 14.07.2023
2. JOONISEL OLEVAD AVATAIDETE ASUKOHAID, RUUMIPLANEERING VÕIB VEEL MUUTUDA.
3. JOONISELE POLE MÄRGITUD KÕIK ELEMENTIDE TÄHISED NING MÕTJOOJED.
4. LÕIGETE/VAADETELE EI OLE MÄRGITUD KÕIK KÕRGSÄRGID.

VER	KLAPPEV	MAJUTAJA	ORIGINAAL
v01	2023-07-14		KIRJELDUS
		JÕUNDATAJA	
		1 ODRAS	
		PROJEKTLASE	23-008
		LLÕVI	LIISTVABRIK OÜ
		LLÕVI	KAMBJA LIISTVABRIK
		LLÕVI	PUIESTEE TN 16, KAMBJA ALEVIK, KAMBJA VALD, TARTU MAAKOND
		LLÕVI	
MAKESPACE OÜ	EP	AR	VAADE EDELAST JA KIRDEST
KLV	EP	AR	6-101
			v01
			2023-07-14
			ATL
			1:50

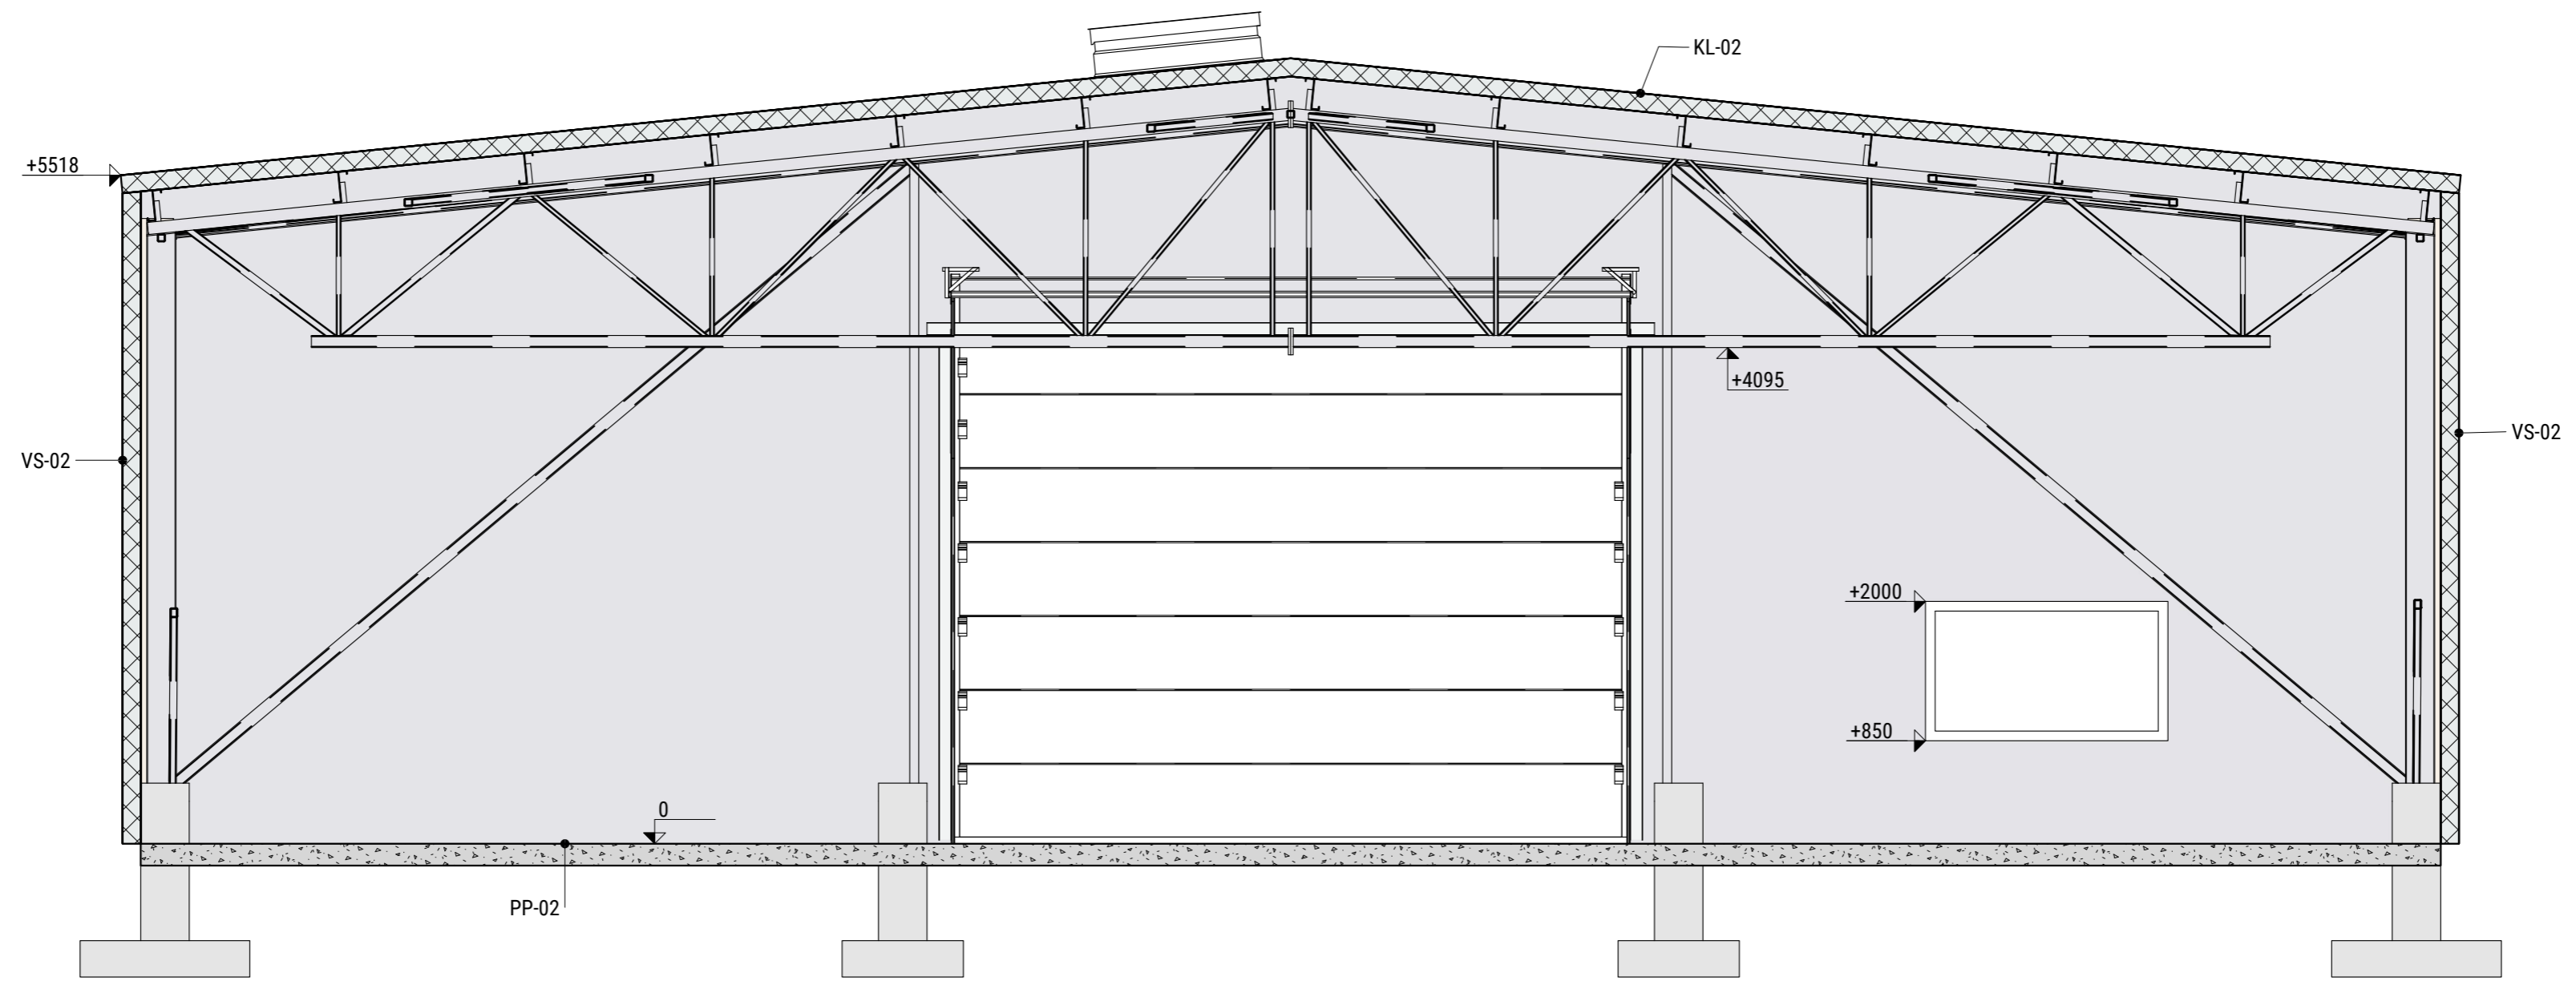

C
1:50

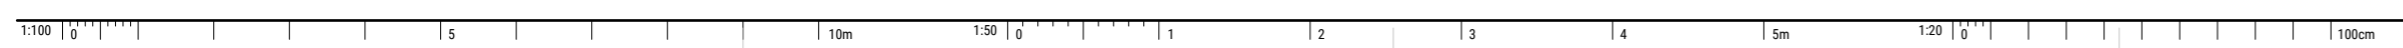

v01	2023-08-04		ORIGINAL
VER	KUUPÄEV	MUUTJA	KIRJELDUS
			PROJ NR 23-008 TELLJA LIISTUVABRIK OÜ OBJEKT KAMBJA LIISTUVABRIK AADRASS PUIESTEE TN 16, KAMBJA ALEVIK, KAMBJA VALD, TARTU MAAKOND
JOONESTAJA I.ODRAS KONTROLLIJ L.LÕVI VASTUTAV SPETSIALIST L.LÕVI			JOONIS LÕIGE C-C JOONISE NR 6-202
MAKESPACE OÜ	REG NR 12935523 MTR EEP003476	ERIALA AR	VER v01
EHRITUNNUS KLV	ETAPP EP	FORMAAT A2	MÕÕTKAVA 1:50
			KEHTIV KUUPÄEV 2023-08-04