

| | | | | | | |
|------------------------------------|----------------------|------|-----------------|----------------------|-----|---|
| Projekti nimetus ja aadress | Jäsenite arv | 1 | Jäsenite nr | 1 | Nr. | 1 |
| PARNASALU TN 23 - 79 MAA-ALA PLAAN | Jäsenite arv | 1 | Jäsenite nr | 1 | Nr. | 1 |
| SAUE VALD SAUE LINN HARJUMA | MAA-ALA PLAAN | 1500 | TEHNOVÕRUKUDEGA | | | |
| OU: GEOALUS | Projektant | 1500 | Projektant | 1500 | | |
| Reg nr: 0023389 | Ala: tn 1b-1 Tallinn | | Reg nr: 0023389 | Ala: tn 1b-1 Tallinn | | |
| Reg nr: 0023389 | Ala: tn 1b-1 Tallinn | | Reg nr: 0023389 | Ala: tn 1b-1 Tallinn | | |
| Reg nr: 0023389 | Ala: tn 1b-1 Tallinn | | Reg nr: 0023389 | Ala: tn 1b-1 Tallinn | | |
| Reg nr: 0023389 | Ala: tn 1b-1 Tallinn | | Reg nr: 0023389 | Ala: tn 1b-1 Tallinn | | |


| | | |
|--|-----------|---------------|
| Märksused: Koordinaadid L-EST 97 süsteemis, kõrgused EH-2000 Amsterdami süsteemis. Pindide seisuga mai 2023.a. | TOO nr. | 23-G222 |
| Address: HARJU MAAKOND SAUE VALD SAUE LINN NIMI | Kõrgp. | 31.05.2023.a. |
| AMJET | Mööblitav | Koostaja nr. |
| Koostaja | M 1:500 | 63733 |
| Kontrollis | Reg nr: | 0023389 |
| | Reg nr: | 0023389 |
| | Reg nr: | 0023389 |
| | Reg nr: | 0023389 |

| | | | |
|------------|------------|----------------|------------|
| AMJET | NIMI | Hannes Sillard | Mart Kalin |
| Koostaja | Koostaja | Hannes Sillard | Mart Kalin |
| Kontrollis | Kontrollis | Mart Kalin | |

| Krundi nr. | Krundi aadress | Krundi planeeritud sisetarve vastavalkatastriüksuse liigile | Krundi planeeritud suurus | Moodustatakse kinnistusest | Liidetavate-lahutatavate osade suurused | Osade senine sisetarve vastavalkatastriüksuse liigile |
|------------|--------------------|---|---------------------------|----------------------------|---|---|
| 1 | Parnasalu tn 23 | 80% elumaa, 20% arimaa | 1492 | 72801.002.0076 | -1492 | Tootmismaa 50%, Arimaa 50% |
| 2 | Parnasalu tn 23a | 100% transpordimaa | 583 | 72801.002.0076 | -583 | Tootmismaa 50%, Arimaa 50% |
| 3 | Parnasalu tänav T2 | 100% transpordimaa | 1295 | 72801.002.0177 | -1295 | 100% transpordimaa |

| Pos nr | Krundi kohta-aadress või krundi-aadressi etappinimik | Krundi planeeritud suurus | Suurim ehitistalune pind nr | Hooneala suurus | Suurim korruselisus | Suurim hooneite kõrgus- korgus maapinnast (m) | Hooneite arv krundil | Kahtsusele | Maa sisetarve ja osakaal (%) - detailplaneeringu liigide kaupa | Maa sisetarve ja osakaal (%) - kinnistuse liigide kaupa | Suletud brutopind | Tuleohtlikus | Perikinnistuse arv | Perikinnistuse arv | Kõrgused ja servitiivid |
|--------|--|---------------------------|-----------------------------|-----------------|---------------------|---|----------------------|------------|--|---|-------------------|--------------|---|--|-------------------------|
| 1 | Parnasalu tn 23 | 1492 | 500 | 662 | 4 | 14m | 1 | 0°-20° | EK 80 AK 20 A 20 | 2000 | TP2 | 23/31 | elektri kaabli servituut 1m kaabli teljest sidekaabli servituut 1m kaabli teljest | elektri kaabli servituut 1m kaabli teljest | |
| 2 | Parnasalu tn 23a | 583 | - | - | - | - | - | - | LP 100 L 100 | - | - | - | - | - | |
| 3 | Parnasalu tänav T2 | 1295 | - | - | - | - | - | - | LT 100 L 100 | - | - | - | - | - | |

Pos 3-Planeeringu alasse on kaasatud osaliselt Parnasalu tänav T2 maaüksuse (katastrilise üksusega 72801.002.0177, munitspaalomand) mida pärast detailplaneeringu kehtestamist ei moodustata, kuid antud maaüksuse piires on huvitatud isik kohustatud rajama lillevalja ning istumiskohta, asfalteeritud juurdepaasute.

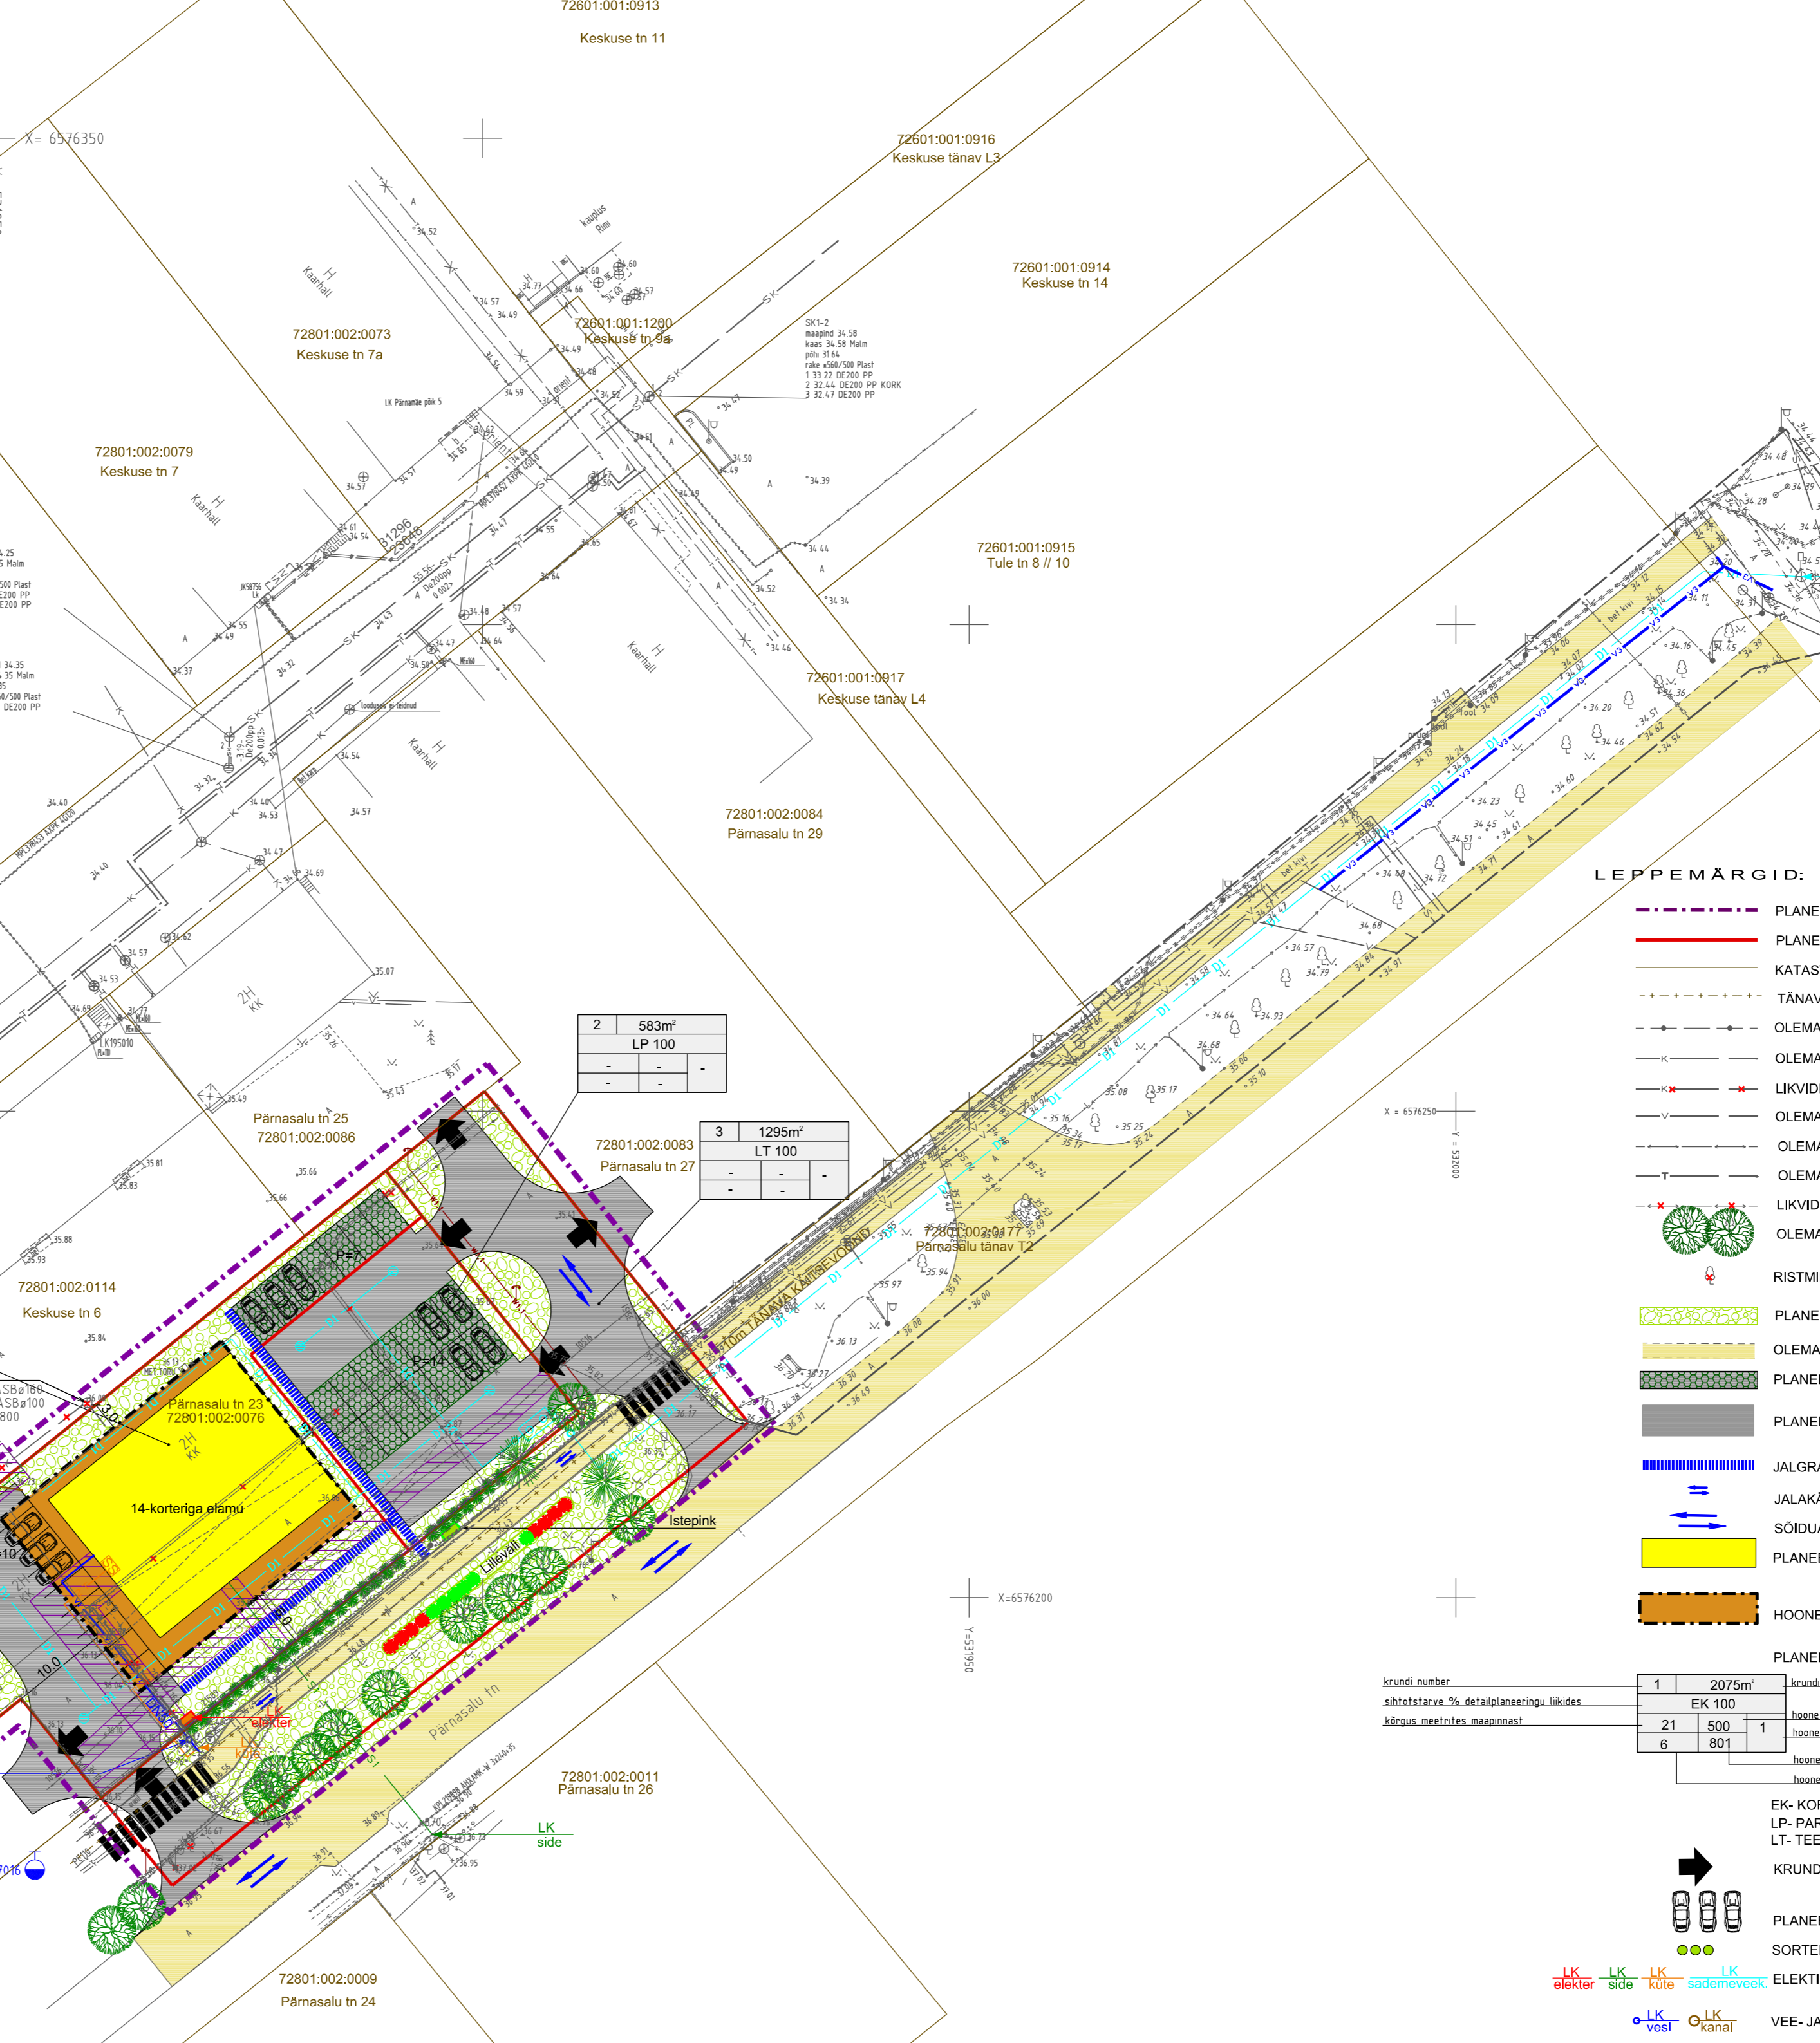

MÄRKUSED: TEHNOVÕRUKUDE LAHENDUS TÄPSUSTATAKSE VASTAVATE PROJEKTIDE KOOSTAMISE KÄIGUS OLEMASOLEVAD TOOTMISHOONED JA KATUSEALUSED KUULUVAD LAMMUTAMISELE KRUNDIL NÄIDATUD PARKIMINE JA HOONE ASUKOHT ON ILLUSTREERIV, TÄPSUSTATAKSE HOONEPROJEKTI KÄIGUS

HIRUNDO OÜ

Huvitatud isik: OÜ Sameti Metall

Planeerija: TAIM KIRS

Säpruse post 218-13 Tallinn 13416 Reg nr: 11220970 GSM +372 5203279 e-post: taim.kirs@gmail.com

Projekt: Harjumaa Saue vald Saue linn

Planeerija: TAIM KIRS

Joonise nr: 4

Mõõtkaava: 1:500

Kuupaev: 07.10.2023 a

Teo nr: HDP-06/2021