


Jordi 1a kinnistu (25201:005:0379)

Kehtiva detailplaneeringu (ID 4265) andmed :

krundi pindala 6024m²
ehitisealune pind 1860m²

Täpsustavad ja taodeldavad andmed :

krundi pindala 7046m² (ca 15m pikem)
täisehituse protsent max 30% 2113,8m²
Taodeldav ehitisealune pind 2053m² (lisatud eskiis)

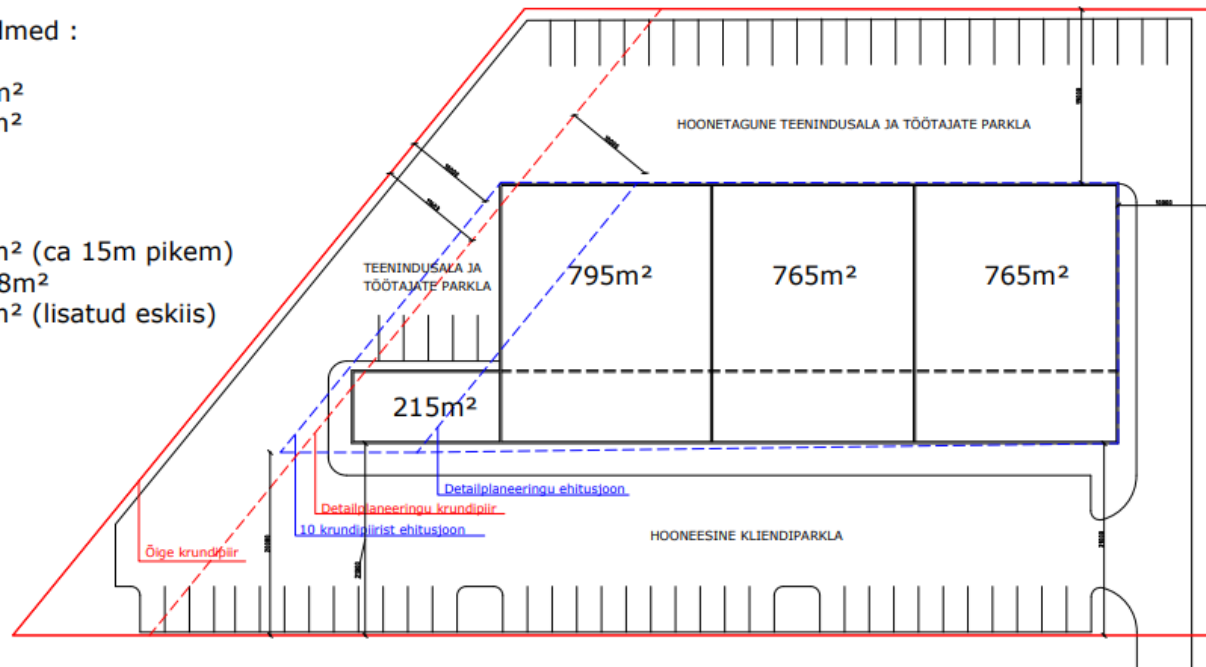


asendiskeem M 1:500



ehitisealune pind 2053m²


1 korrus neto 1900m²

Esimene osa kahekorruseline - stockoffice büroo ja riitumine jms
Hoovipoolne osa lao/poepind kõrgem





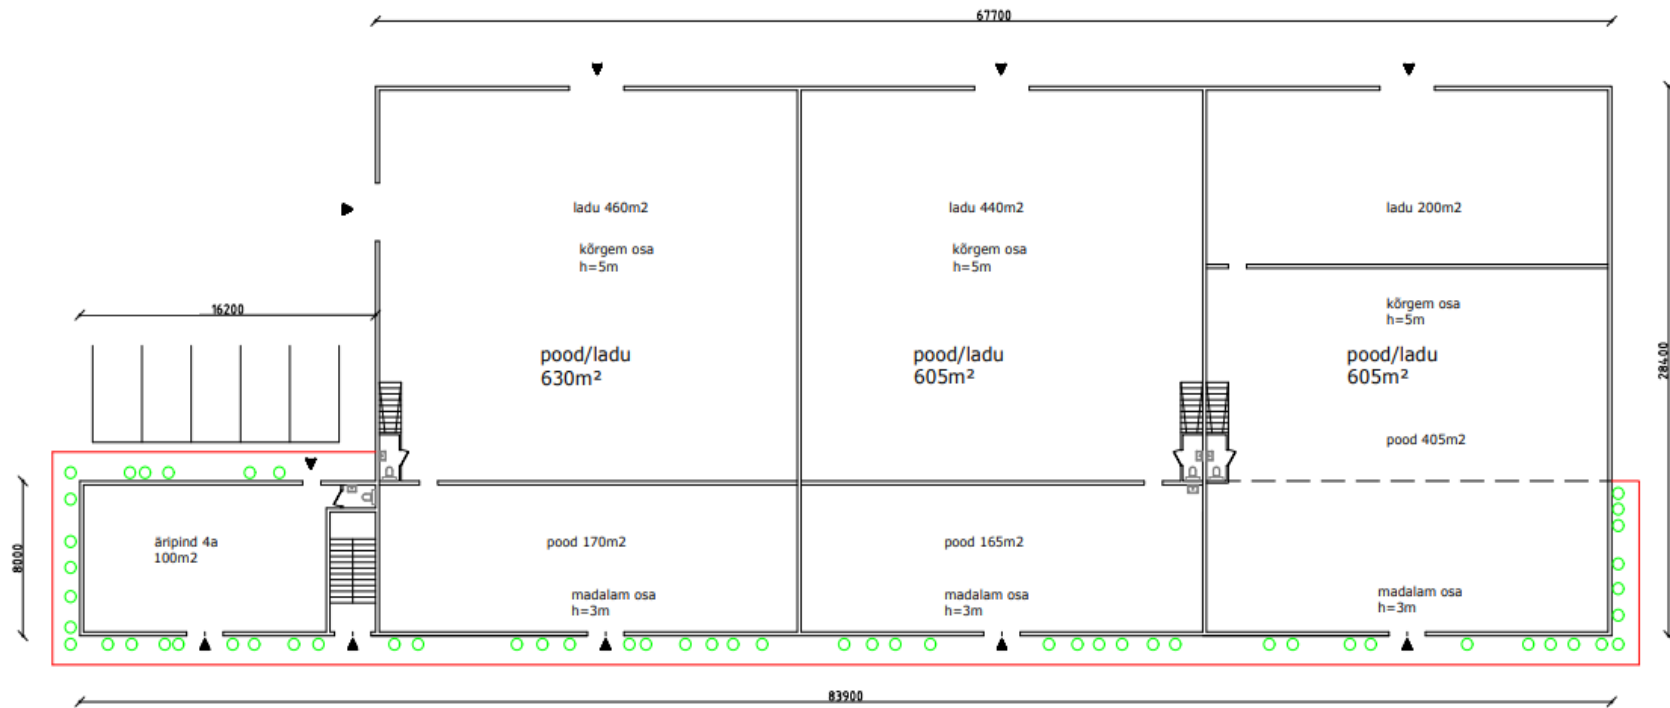


1 korruse plaan M 1:250

2 korrus neto 560m² + tehniline ruum 25m²

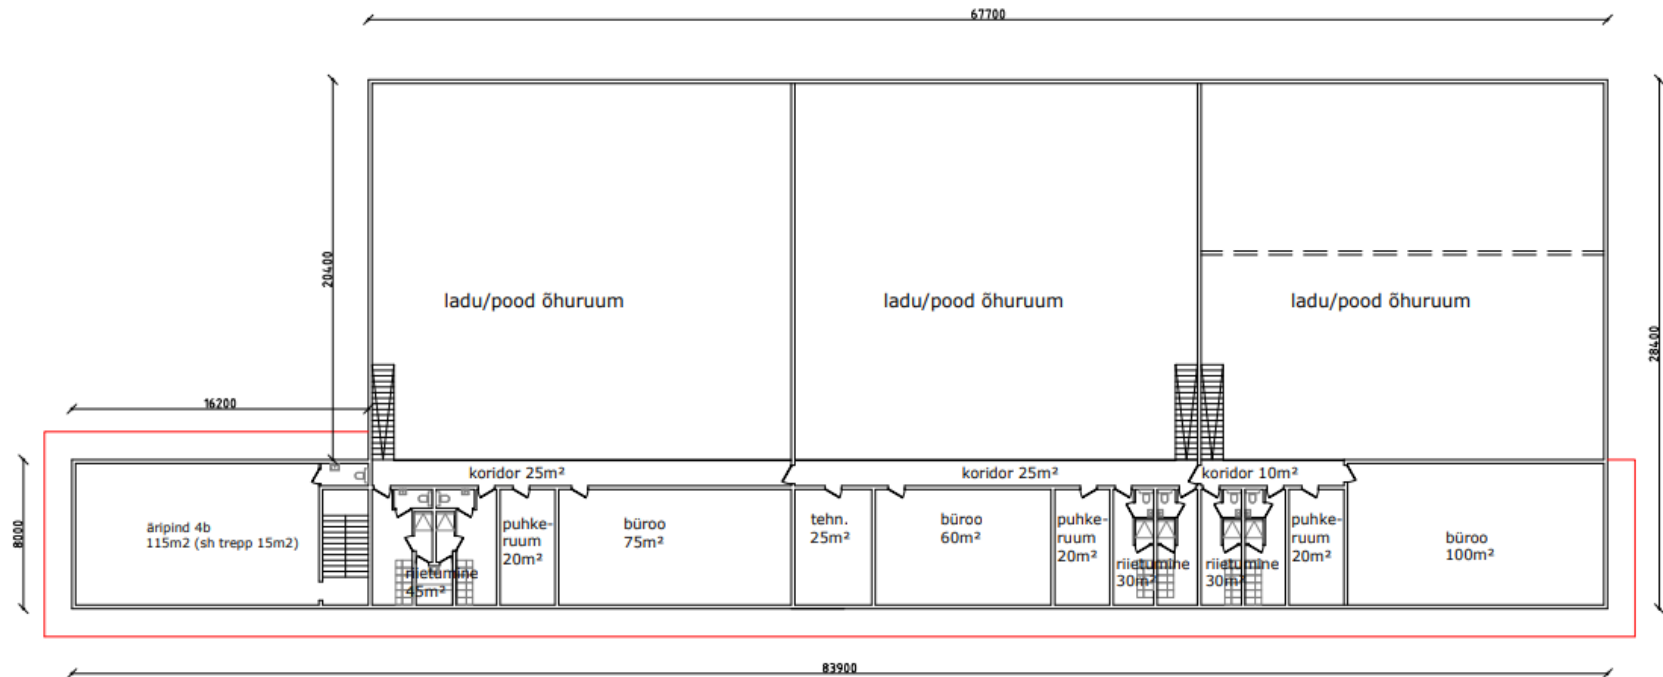

2 korruse plaan M 1:250

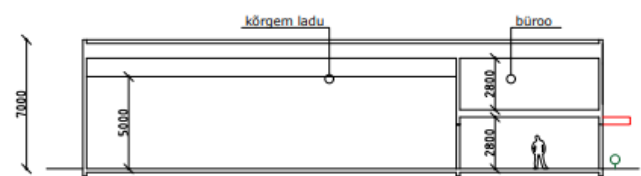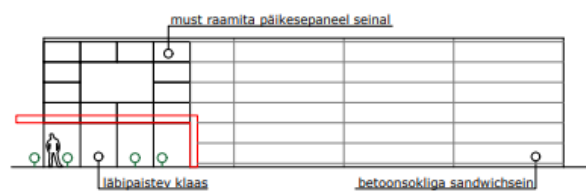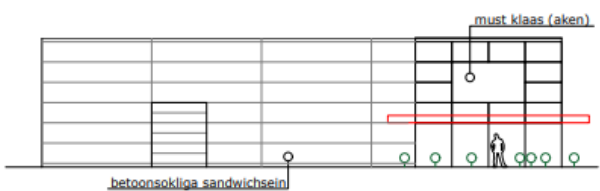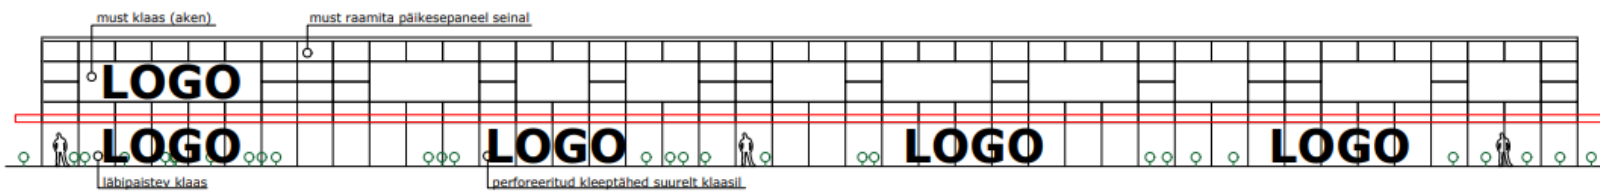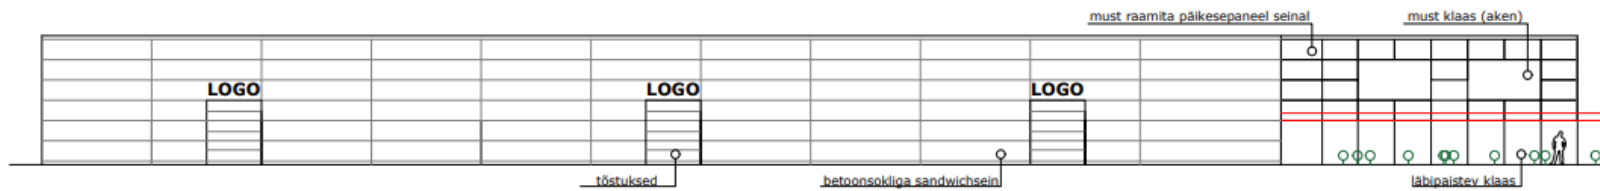

vaated ja lõige M 1:250