
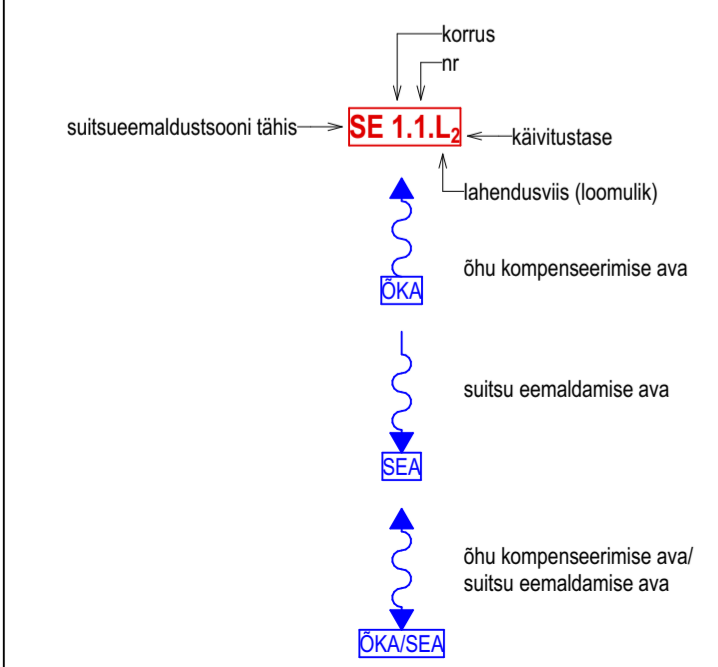


2k Ruumid			
Ruumi grupp	Ruumi nr	Ruumi nimetus	Ruumi pindala m²
Arpind I			
	106	Wc	2,6
	107	Koristus	2,3
	108	Nõupidamine	20,5
	109	Kontor	41,0
	110	Rietusruum	6,3
	111	Dušš	4,5
	112	Kontor	20,4
	113	Tehnoruum	15,5
			113,1 m²

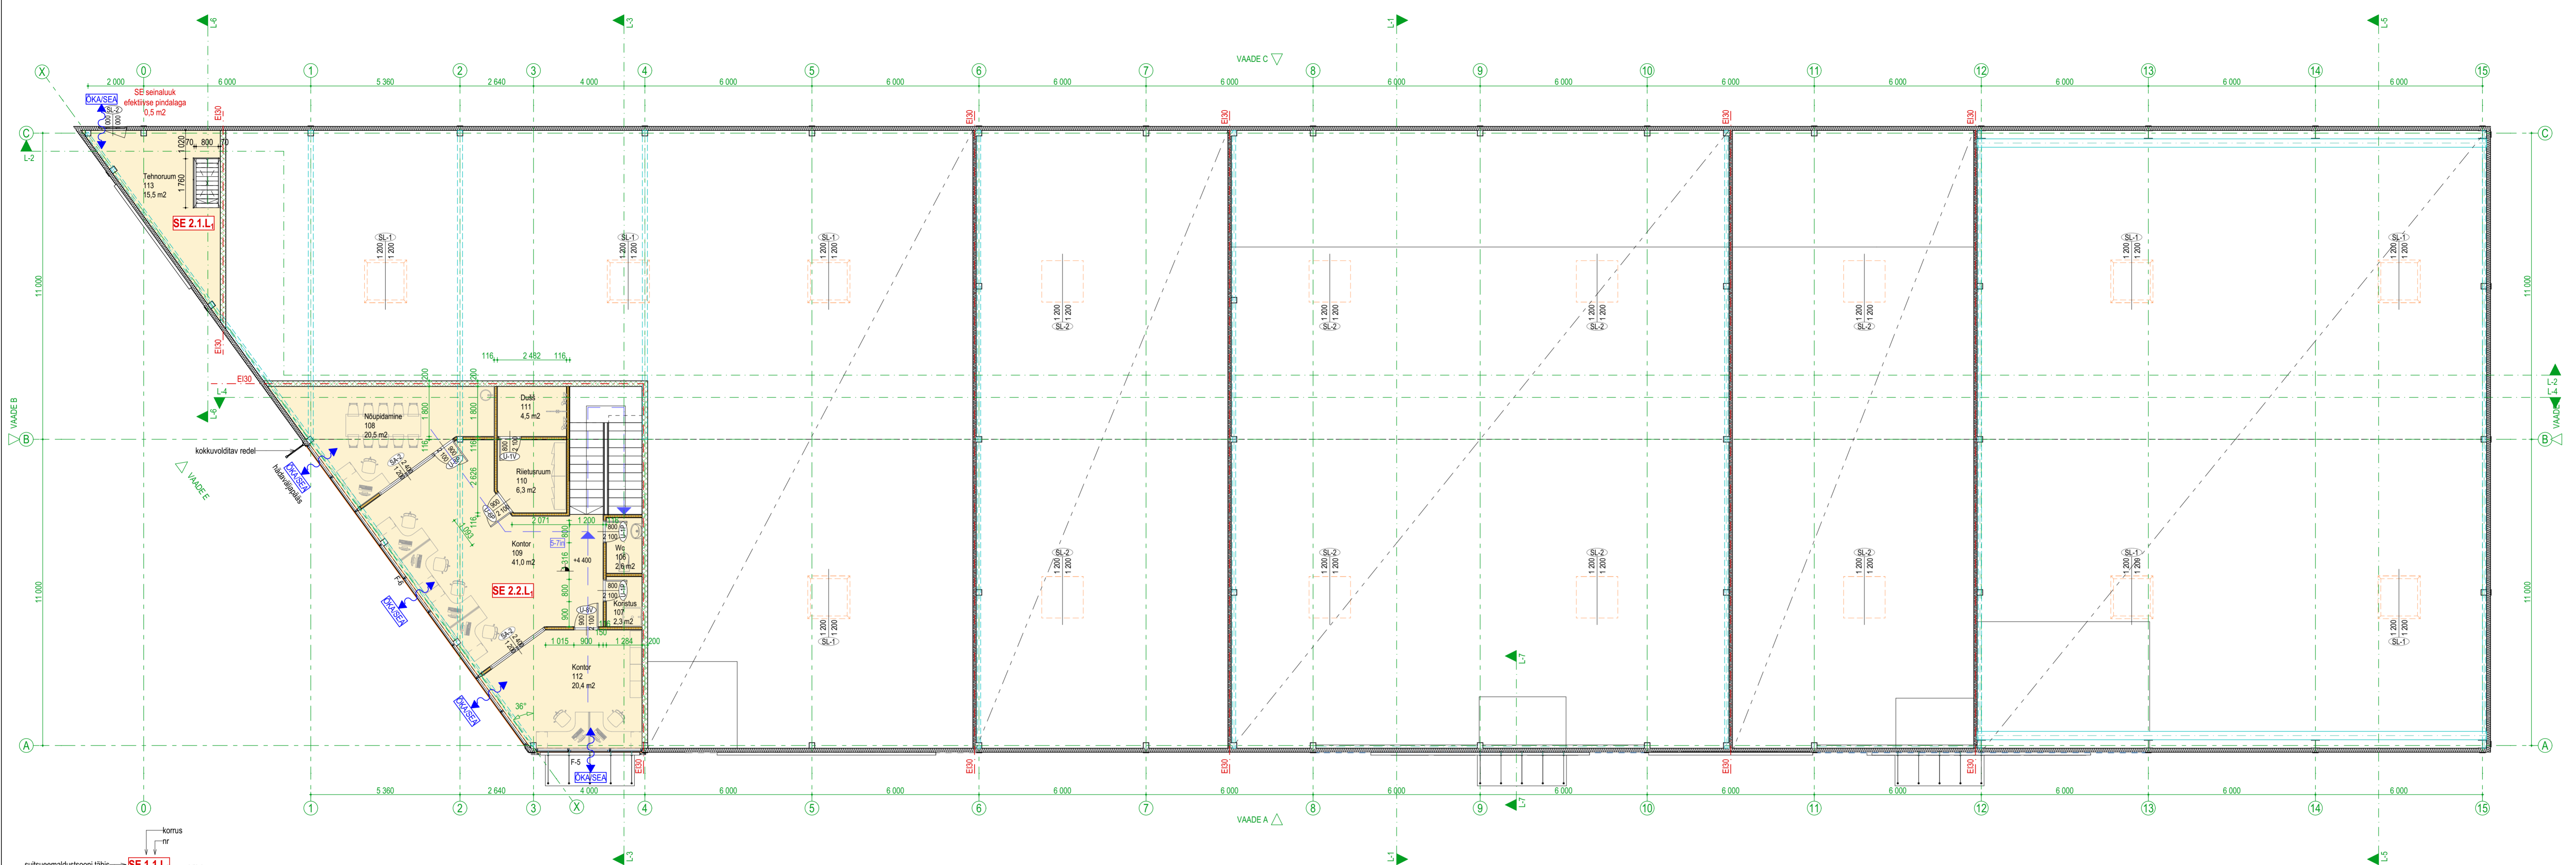

	TELLIA	OÜ Metavara	OBJEKT NIMETUS	ÄRIHOONE
	PROJEKTUJUHT	Toivo Timmusk		Killustiku 2, Pärnu linn
	PROJEKT	Alari Aras	JOOSE NIMI	1:100, 1:1
			TEISE KORRUSE PLAAN	
KIIRPÄEV	18.12.2023	TÖÖ NR.	22034	ERIALA - JOONISE NR.
AA 6	PÄRNU, ESTONIA	EP	AR-5-02	MO
<small>           +372 44 59 810 WWW.PEKEP.EE            MTR EP 1002624 - 2001            C:\Users\Aari\OneDrive\Kilustiku 2\Arhitekt\KILLUSTIKU 2 TERAVIIRK_7.pn            18.12.2023 17:26            841*403         </small>				