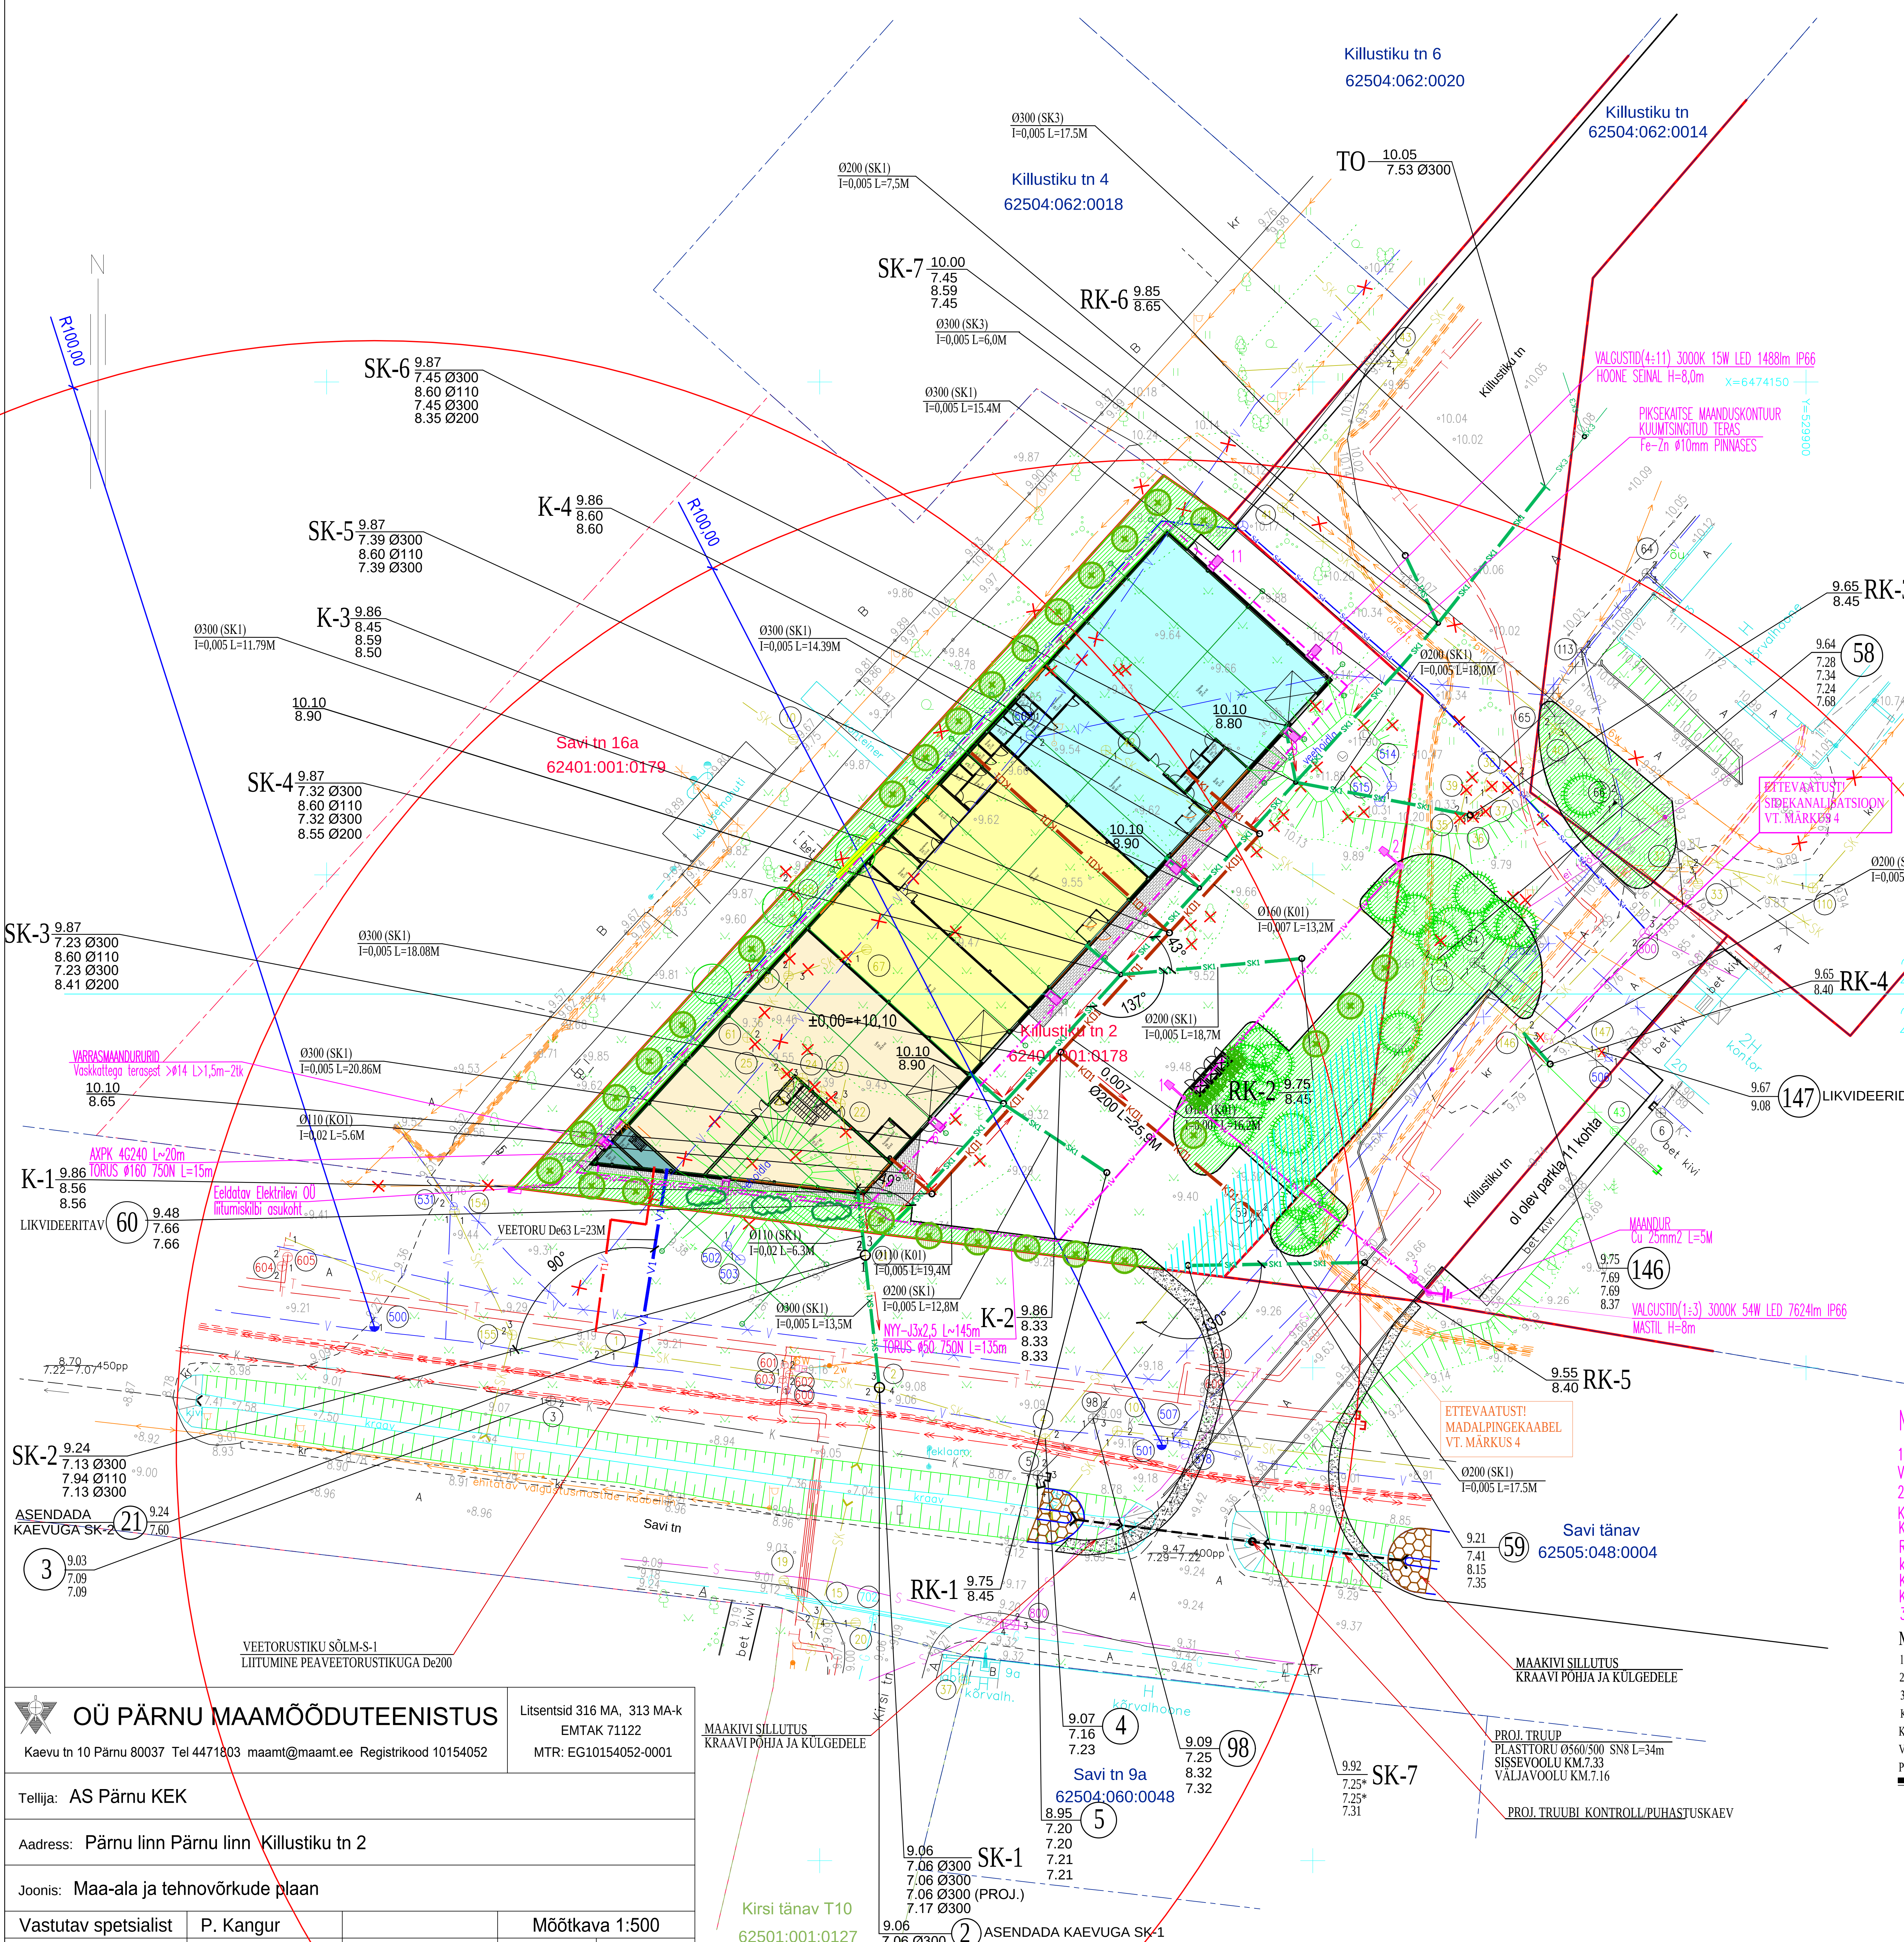

Joonisel ei ole trasse, mille kohta puuduvad andmed.
Teostusjoonisteta trassid on kantud plaanile mõõdistamise käigus kättenäitamise ja trassiotsija abil.

TINGMÄRGID

- kinnistu piir
- olemasolev hoone
- projekteeritud hoone
- proj muru 1097 m² millest kinnistul 819 m (19,6%)
- likvideeritav objekt
- tuletõrjehüdrant
- ol olevad okaspuud
- ol olevad lehtpuud
- proj hekk
- proj kääbus-mägimänd
- proj proj pihlakas, kitsa võraga
- proj kõnnitee, killustikkattega
- servituudi määramise vajadusega ala

TINGMÄRGID

- V1 PROJEKTEERITUD VEETORUSTIK
- V OLEMASOLEV VEETORUSTIK
- K1 PROJEKTEERITUD REOVEE KANALISATSIOONI VÄLJUNDTORUSTIK HOONEST
- KO1 PROJEKTEERITUD REOVEE KANALISATSIOONITORUSTIK
- K2 PROJEKTEERITUD SADEMEVEE KANALISATSIOONI VÄLJUNDTORUSTIK HOONEST
- SK1 PROJEKTEERITUD SADEMEVEE KANALISATSIOONITORUSTIK
- SK3 PLANEERITUD SADEMEVEE KANALISATSIOONITORUSTIK
- SK OLEMASOLEV SADEMEVEE KANALISATSIOONITORUSTIK
- T1 PLANEERITAV SOOJUSTRASS (projekteeritakse soojatarnija poolt liitumislepingu alusel)
- T OLEMASOLEV SOOJUSTRASS
- S-1 PROJEKTEERITUD VEETORUSTIKU SÕLM
- K- PROJEKTEERITUD REOVEE KANALISATSIOONI KONTROLLKAEV
- SK- PROJEKTEERITUD SADEMEVEE KANALISATSIOONI KONTROLLKAEV
- RK- PROJEKTEERITUD SADEMEVEE KANALISATSIOONI RESTKAEV
- PROJEKTEERITUD SIDEKAEV
- S4 PLANEERITUD NELJAAVALINE SIDE MULTITORU DIAM. 4X14/10MM
- PLANEERITUD NELJAAVALINE SIDE MULTITORU DIAM. 4X14/10MM
- PROJEKTEERITUD VALGUSTI MASTIL
- PROJEKTEERITUD VALGUSTI HOONE SEINAL
- 1W PROJEKTEERITUD 0,4kV KAABEL PVC TORUS
- PJK PROJEKTEERITAV ÄRIHOONE PEAKILP
- / PROJEKTEERITUD PVC RESERVTORU
- PROJEKTEERITUD VALGUSTIPOSTI MAANDUR (Cu 25mm2 L=5m)
- PROJEKTEERITUD PIKSEKAITSE JA ELEKTRIPAIGALDISE MAANDUR (Kuumtsingitud teras Fe-Zn Ø10mm+vaskkattega terasest varrasmaandurid >Ø14 L>1,5m-2tk)

KAABLITRASSI KAEVISE RISTLÕIGE

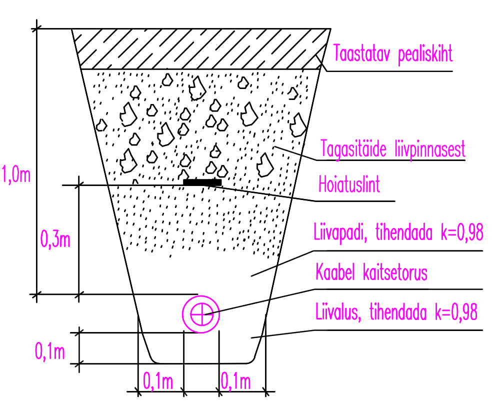

VEETORUSTIKU SÕLM S-1

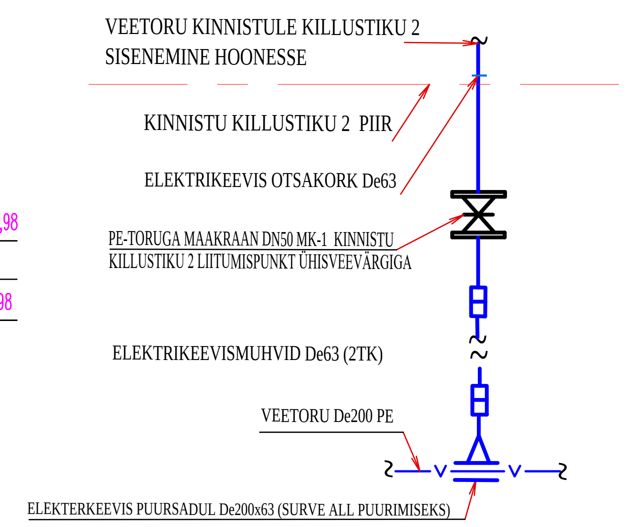

MÄRKUSED

1.Valgustite postid paigaldada tee äärekividest vähemalt 0,5m kaugusele.
Valgusti posti alusvundament ei tohi jääda kõrgemale kui 0,1m lõppviimistletud pinnase kattest.
2.Elektrikaablid paigaldada lahtise kaeviku meetodil. Kaevetööd teostada vastavalt normatiividele kehtivate lubade alusel.
Kaablitrasside sügavus pinnas- ja haljasalal ning kõnniteede ja teede all min. 1,0 m (kaevise ülapinnast kaabli ülapinnani).
Kaablitrasside kohale kõrgusele 0,3 m kaabli kaitsetoru ülemisest pinnast paigaldada veniv kollane hoiatuslint kirjaga "Elektrikaabel".
Ristumistel teiste kommunikatsioonidega määrata kindlaks nende sügavus käsitsi kaevamise teel,
kutsudes eelnevalt kohale vastava trassi valdaja ja vastavalt kõrgusgabariidile otsustada pealt või altpoolt läbimineku kasuks.
Kaevetööd teiste kommunikatsioonide kaitsevööndis teostada käsitsi. Samuti teostada kaevetööd käsitsi puudele ligemal kui 2,0 m.
Kaeviku laius sõltub kaevamisviisist ja pinnasest. Ehituse käigus kahjustada saanud maa-alune kommunikatsioon tuleb ehitajal nõuetekohaselt taastada.
3.Nõudeid paigaldusele vaata lisaks projekti seletuskirjast.

MÄRKUSED:

1. VEEVARUSTUSE TORUSTIKE MINIMAALNE PAIGALDUSSÜGAVUS ON 1,8M ALATES MAAPINNAST TORUSTIKU PEALE.
2. VEETORUSTIKU KOHALE SELLE LAEST ca 0,3...0,5m PAIGALDADA SININE HOIATUSLINT PEALKIRJAGA "VESI".
3. TÕID ELEKTRILEVI JA SIDEKAABLITE KAITSETSOONIS VÕIB TEHA VASTAVALT KOMMUNIKATSIOONIDE VALDAJATE ETTEKIRJUTUSTELE.
KAABLIKAITSEALAS KAEVAMISTÖID VÕIB TEHA AINULT KÄSITSI. ENNE TÖÖDEGA ALUSTAMIST KUTSUDA KOHALE JÄRELVALVE SPETSIALIST OLEMASOLEVATE KAABLITRASSIDE ASUKOHTADFE JA SÜGAVUSTE TÄPSUSTAMISEKS NING TRASSIDE MAHAMÄRKIMISEKS LOODUSES. ENNE KAEVAMISTÖÖDE ALUSTAMIST VORMISTADA KAEVAMISTÖÖDE LUBA, MIS KOOSKÕLASTADA TRASSIDE VALDAJATEGA. JOONISEL NÄIDATUD KOHTA PAIGALDADA MADALPINGEKAABLILE POOLITATAV KAABLIKAITSETORU Ø160 (KOLLANE).

OÜ PÄRNU MAAMÕÕDUTEENISTUS
Kaevu tn 10 Pärnu 80037 Tel 4471803 maamt@maamt.ee Registrikood 10154052
Litsentsid 316 MA, 313 MA-k
EMTAK 71122
MTR: EG10154052-0001

Tellija: AS Pärnu KEK			
Aadress: Pärnu linn Pärnu linn Killustiku tn 2			
Joonis: Maa-ala ja tehnovõrkude plaan			
Vastutav spetsialist	P. Kangur		Mõõtkava 1:500
Maamõõtja	V. Raud		Lehti 1 / Leht 1
Töö nr: TM-367/22		Välitöö:	25.11.2022
Fail: Killustiku 2 Pärnu TM-367-22.dgn		Plaan koostatud:	05.12.2022

PÄRNU EKE PROJEKT
AIA TN. 6 PÄRNU ESTONIA
+372 44 59 810 WWW.PEKEP.EE
MTR EP 10052624 - 0001

TELLIJA: Metavara OÜ		OBJEKTI NIMETUS: ÄRIHOONE, Killustiku 2 Pärnu linn		
PROJEKTIJUHT: Toivo Timmusk				
PROJEKT		JOONISE NIMI: TEHNOVÕRKUDE KOONDPLAAN		1/500
KUUPÄEV	TÖÖ NR.	STAADIUM	ERIALA - JOONISE NR.	MUUDATUS
12.04.2024	22034	EP	AS-4-04	M0

12.04.2024 J:\2022\22034 Killustiku 2\Eelprojekt\22034_EP_AS-4-04_TV.dwg A2